Karine Støvne Berg • Ståle Sandvik Holm • Karine Grønstad Solberg • Lene Hauge

KONTEKST

Den Grønne Ringen
Økern
Kabelgata
Haraldsrud
Obos Ulven
Ulvenhagen
36 dekar
Hovin
Østre Aker kirke
Smalvollen
Ulven
Teisen
Valle Hovin
Helsfyr

STRATEGI

-ANVENDE MASTENE SOM TYDELIGE IDENTITETSMARKØER PÅ ULVEN.

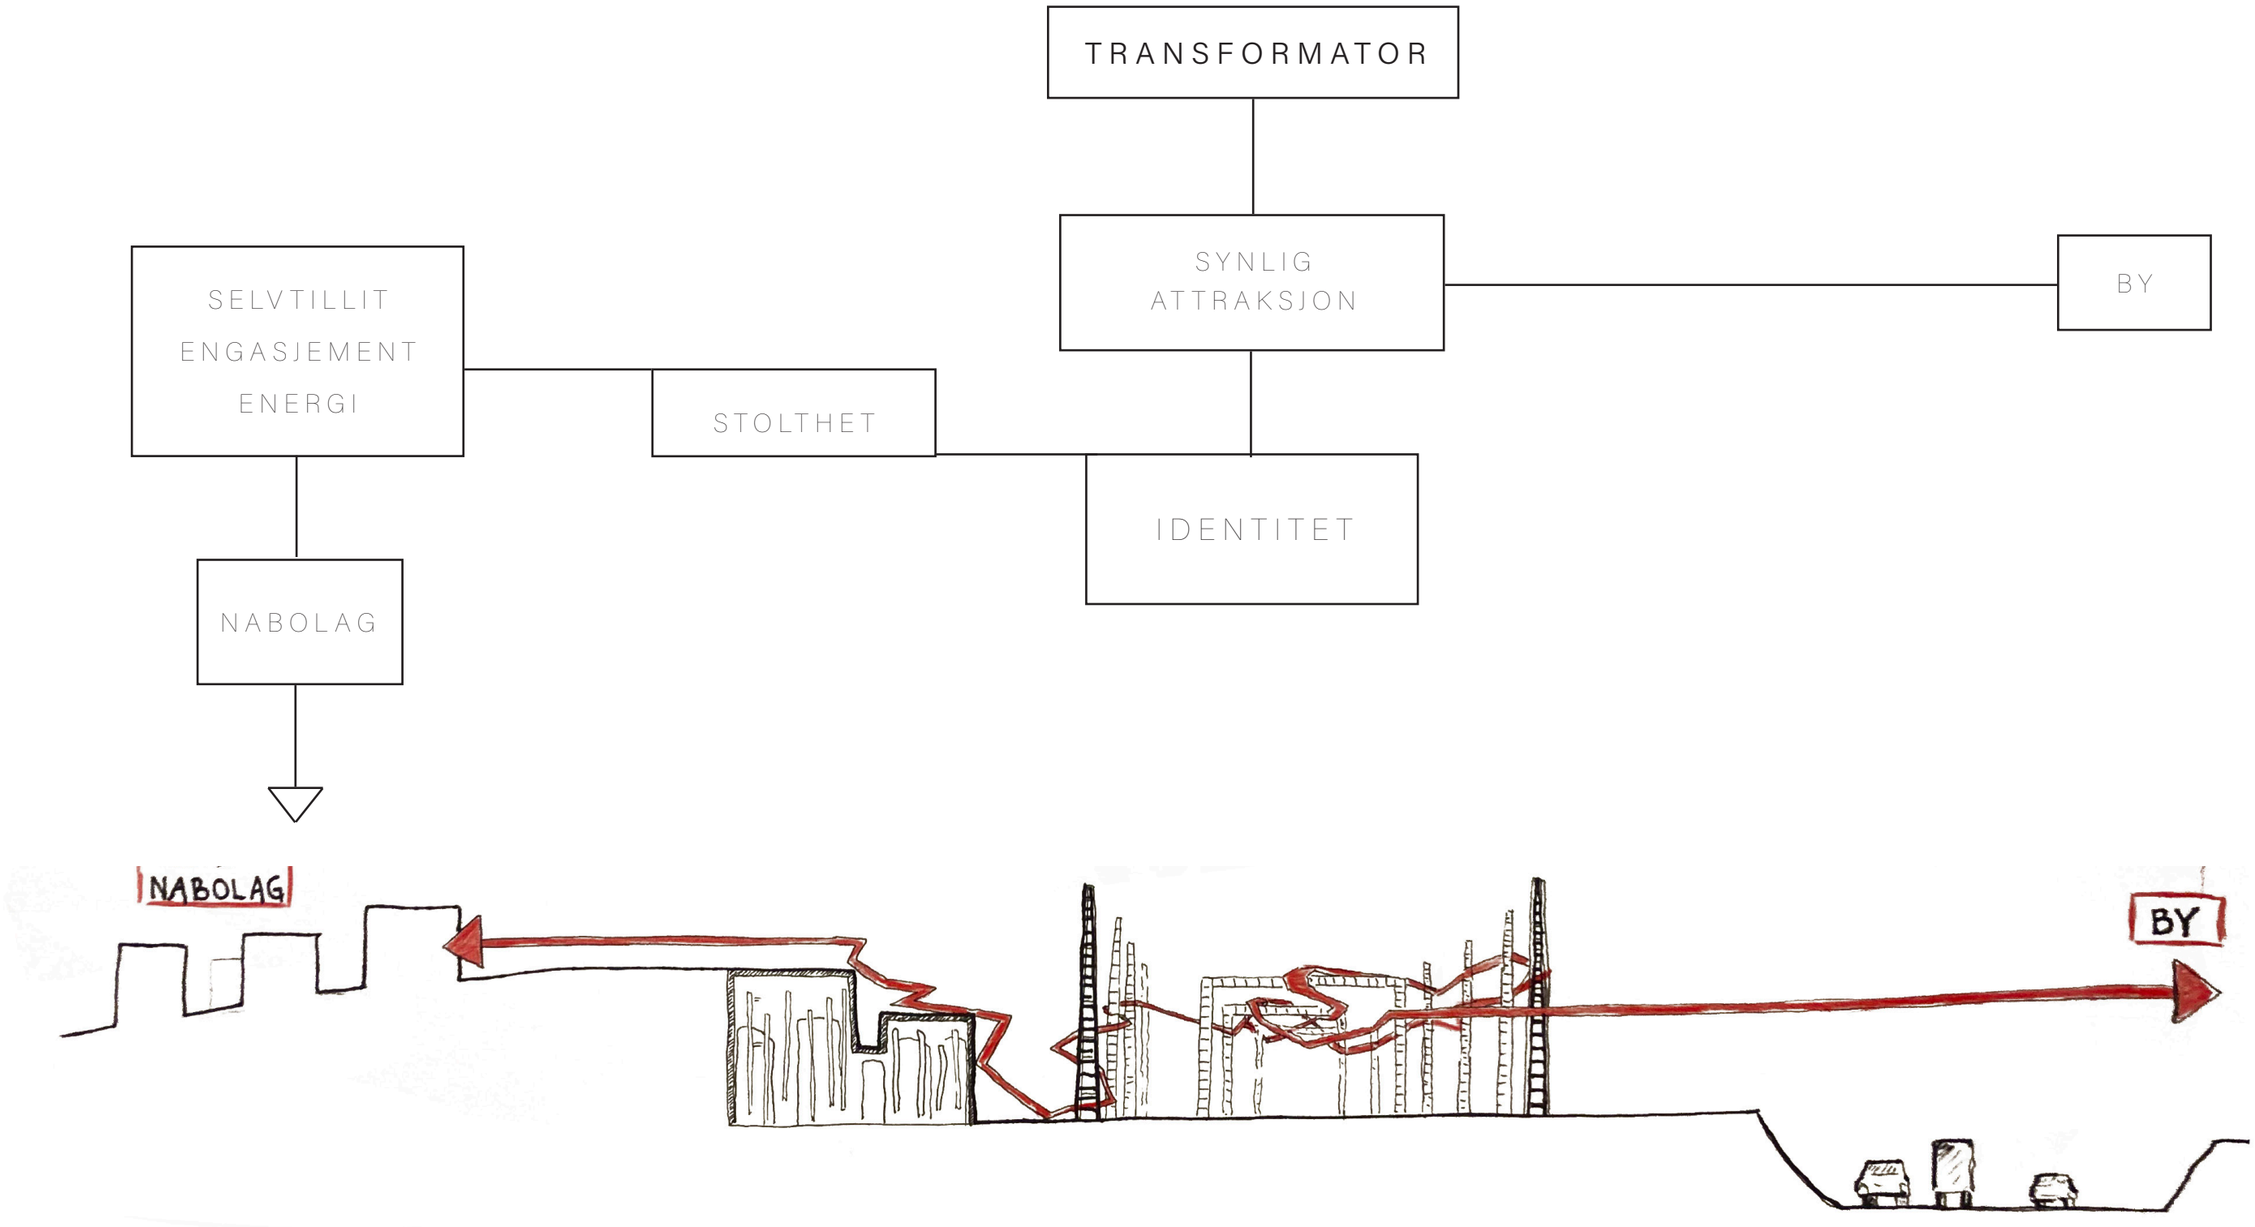

ANALYSER

Sikt

Strømnett

tettboddhet

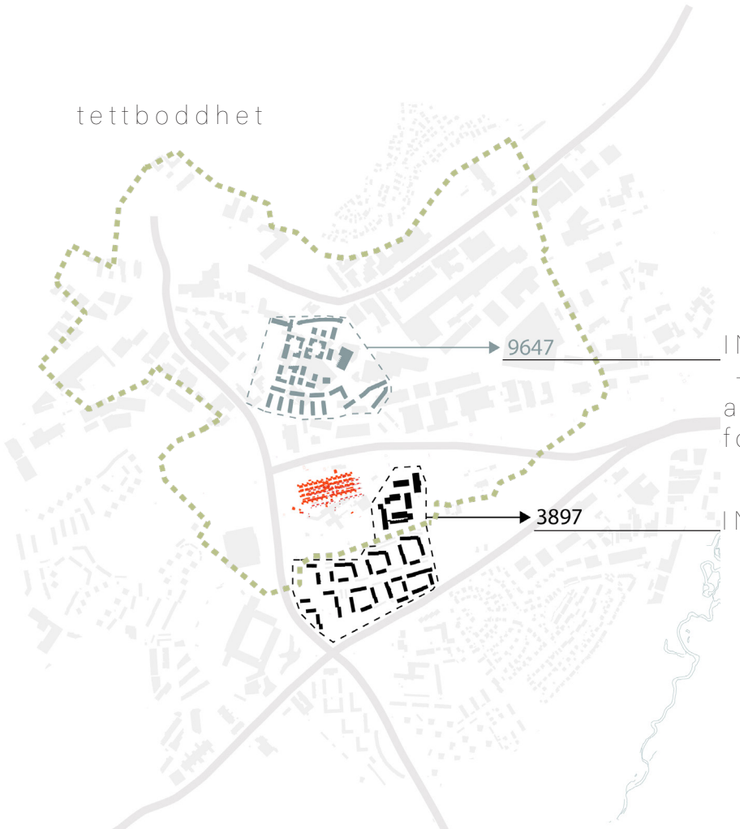

INNBYGGERE I KVÆRNERBYEN
- et eksempel på samtidens arealutnyttelse i bynære trans-formasjonsområder.

INNBYGGERE ULVEN I DAG.

Barrierer

PRINSIPPER - STYRKE OVERGANGER OG GRØNN MOBILITET

Eksisterende overganger

fremtidige overganger

Eksisterende gåmønster

Fremtidige gåmønster

PRINSIPPER - ABSORBERE OG TRANSFORMERE STØY

FRA TRAFIKKSTØY

TIL KULTURBRÅK

EKSISTERENDE STØY

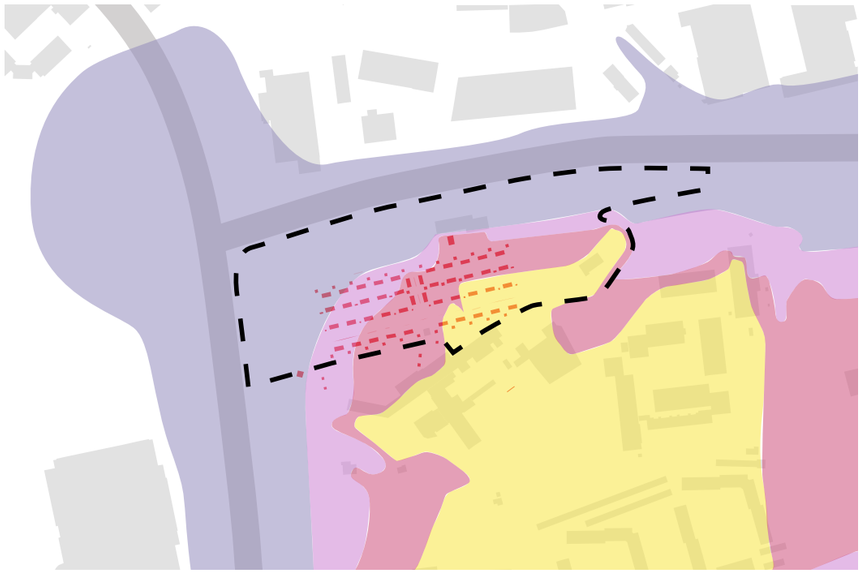

FREMTIDIG STØY

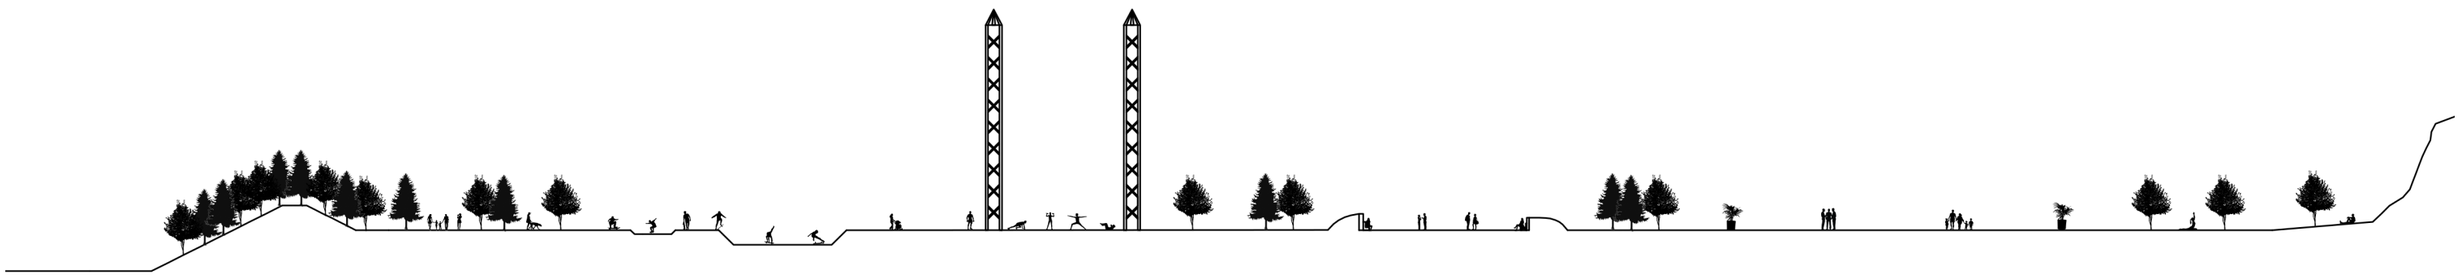

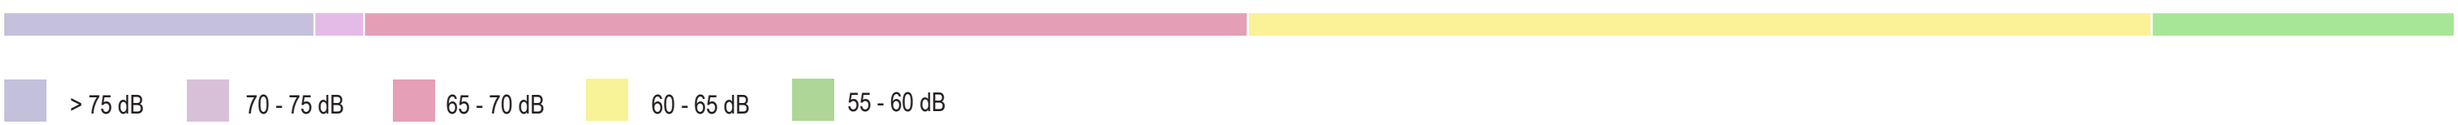

ILLUSTRASJONSPLAN

FUNKSJONER OG BRUKERE - FRA NABOLAG TIL BY

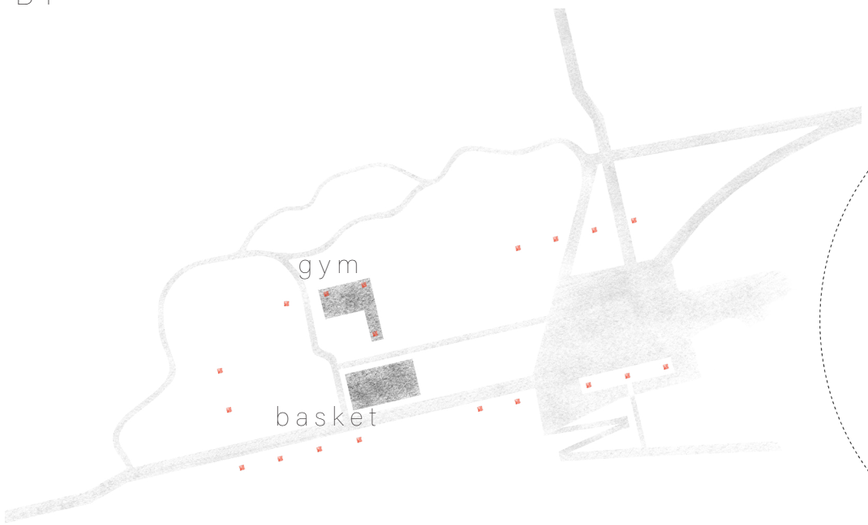

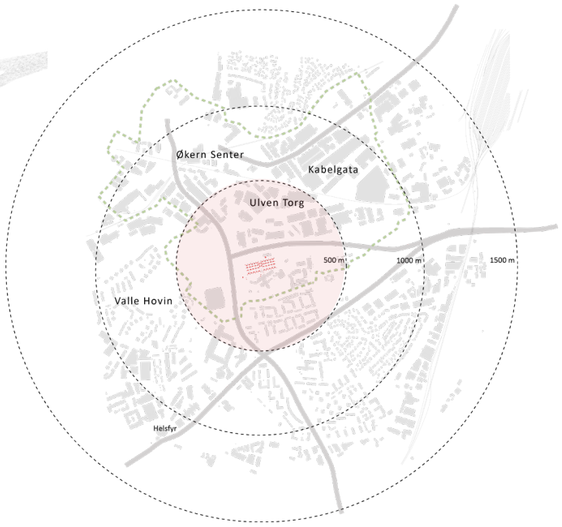

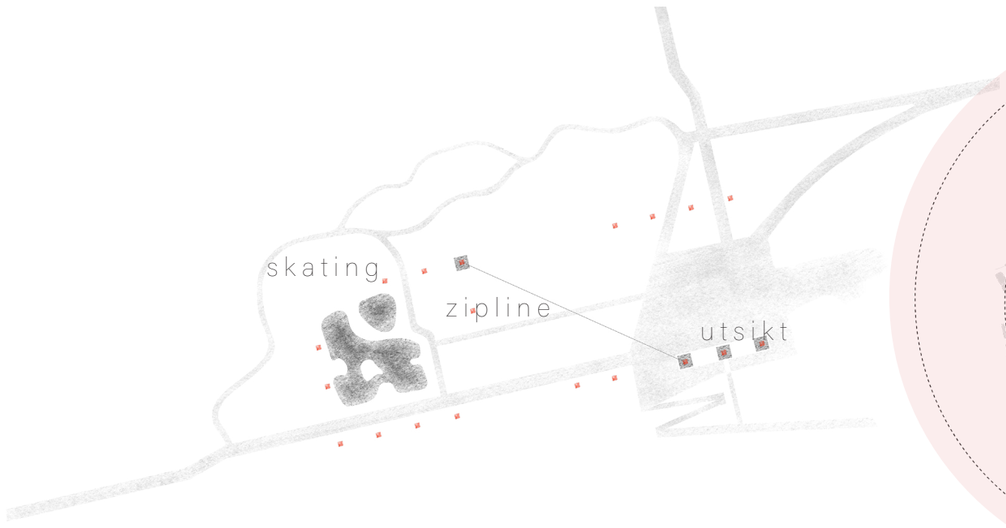

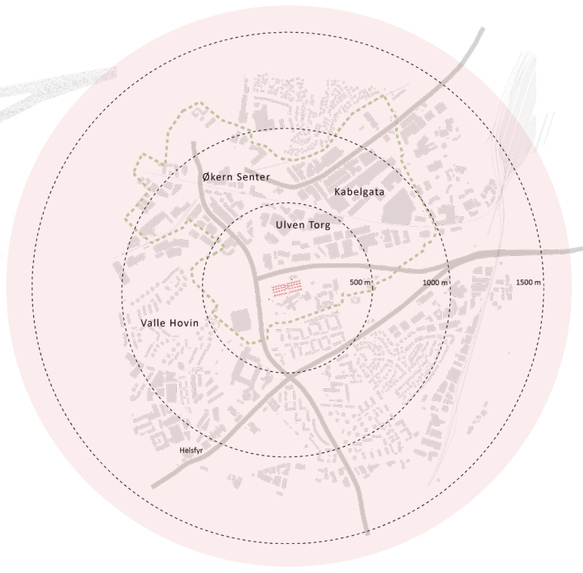

STØYVOLLER OG TURTERRENG

Tegnforklaring

Nye koter

Ekst. koter

Ramper

STØYVOLLER OG TURTERRENG

Målgruppe: Turgåere

Støydemper

Identitetsmarkør

Restitusjon og naturopplevelser

Fysisk aktivitet og folkehelse

SKATEPARK - PLAN

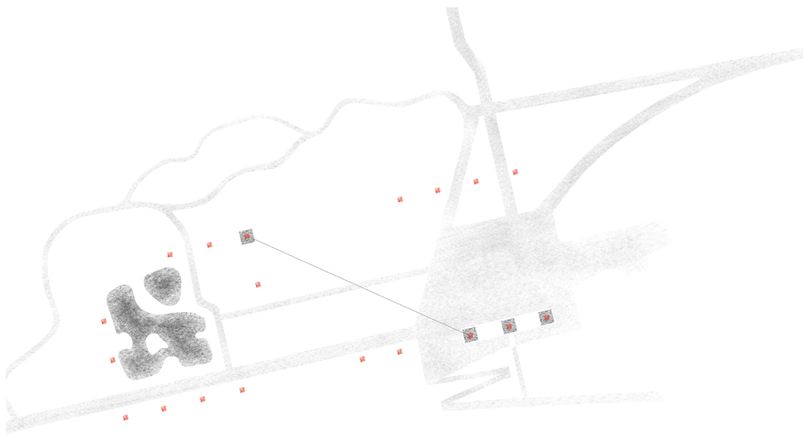

SKATEPARK - SNITT

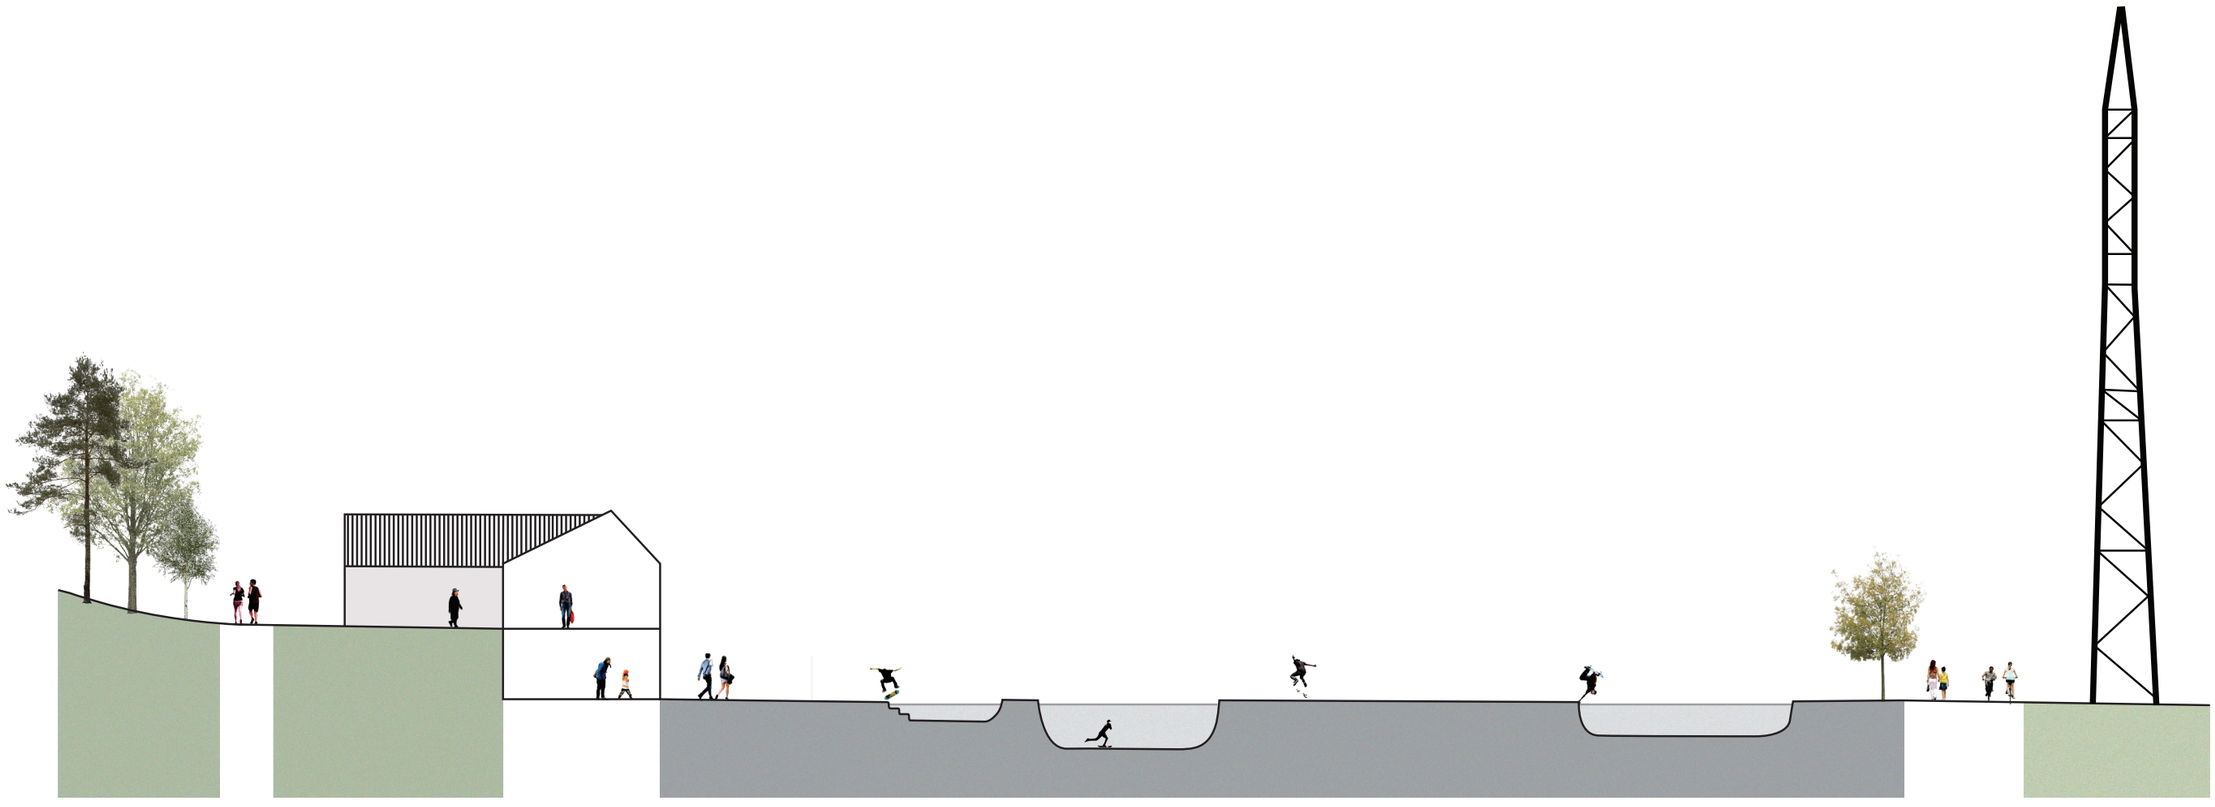

MASTEKONSTRUKSJONER - SNITT

M: 1:150

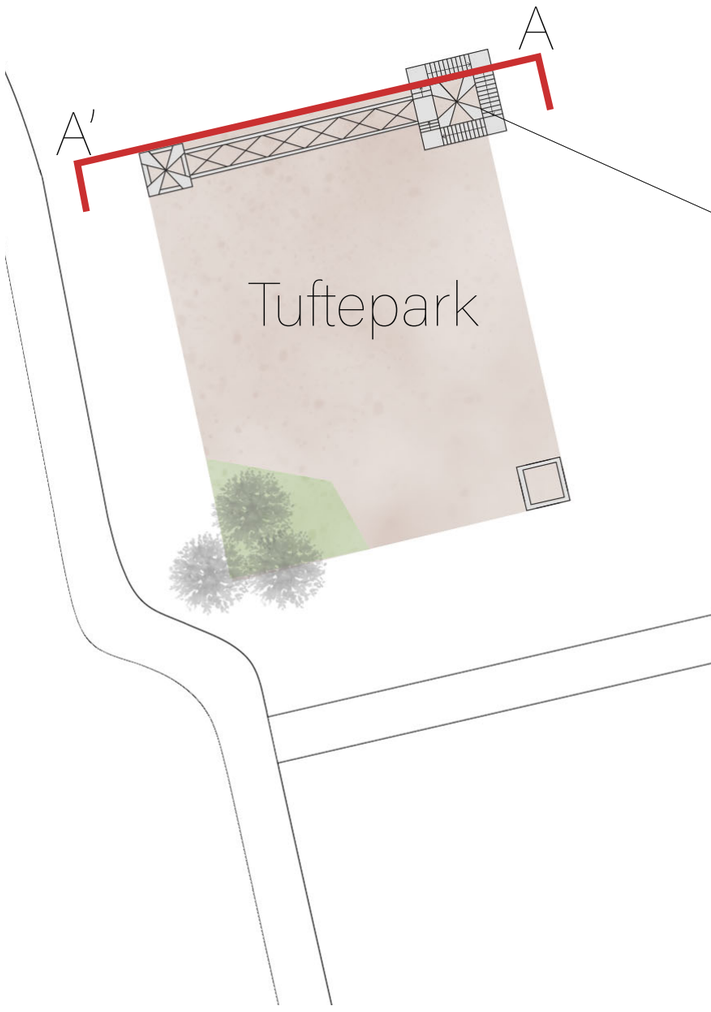

MASTEKONSTRUKSJONER - SNITT

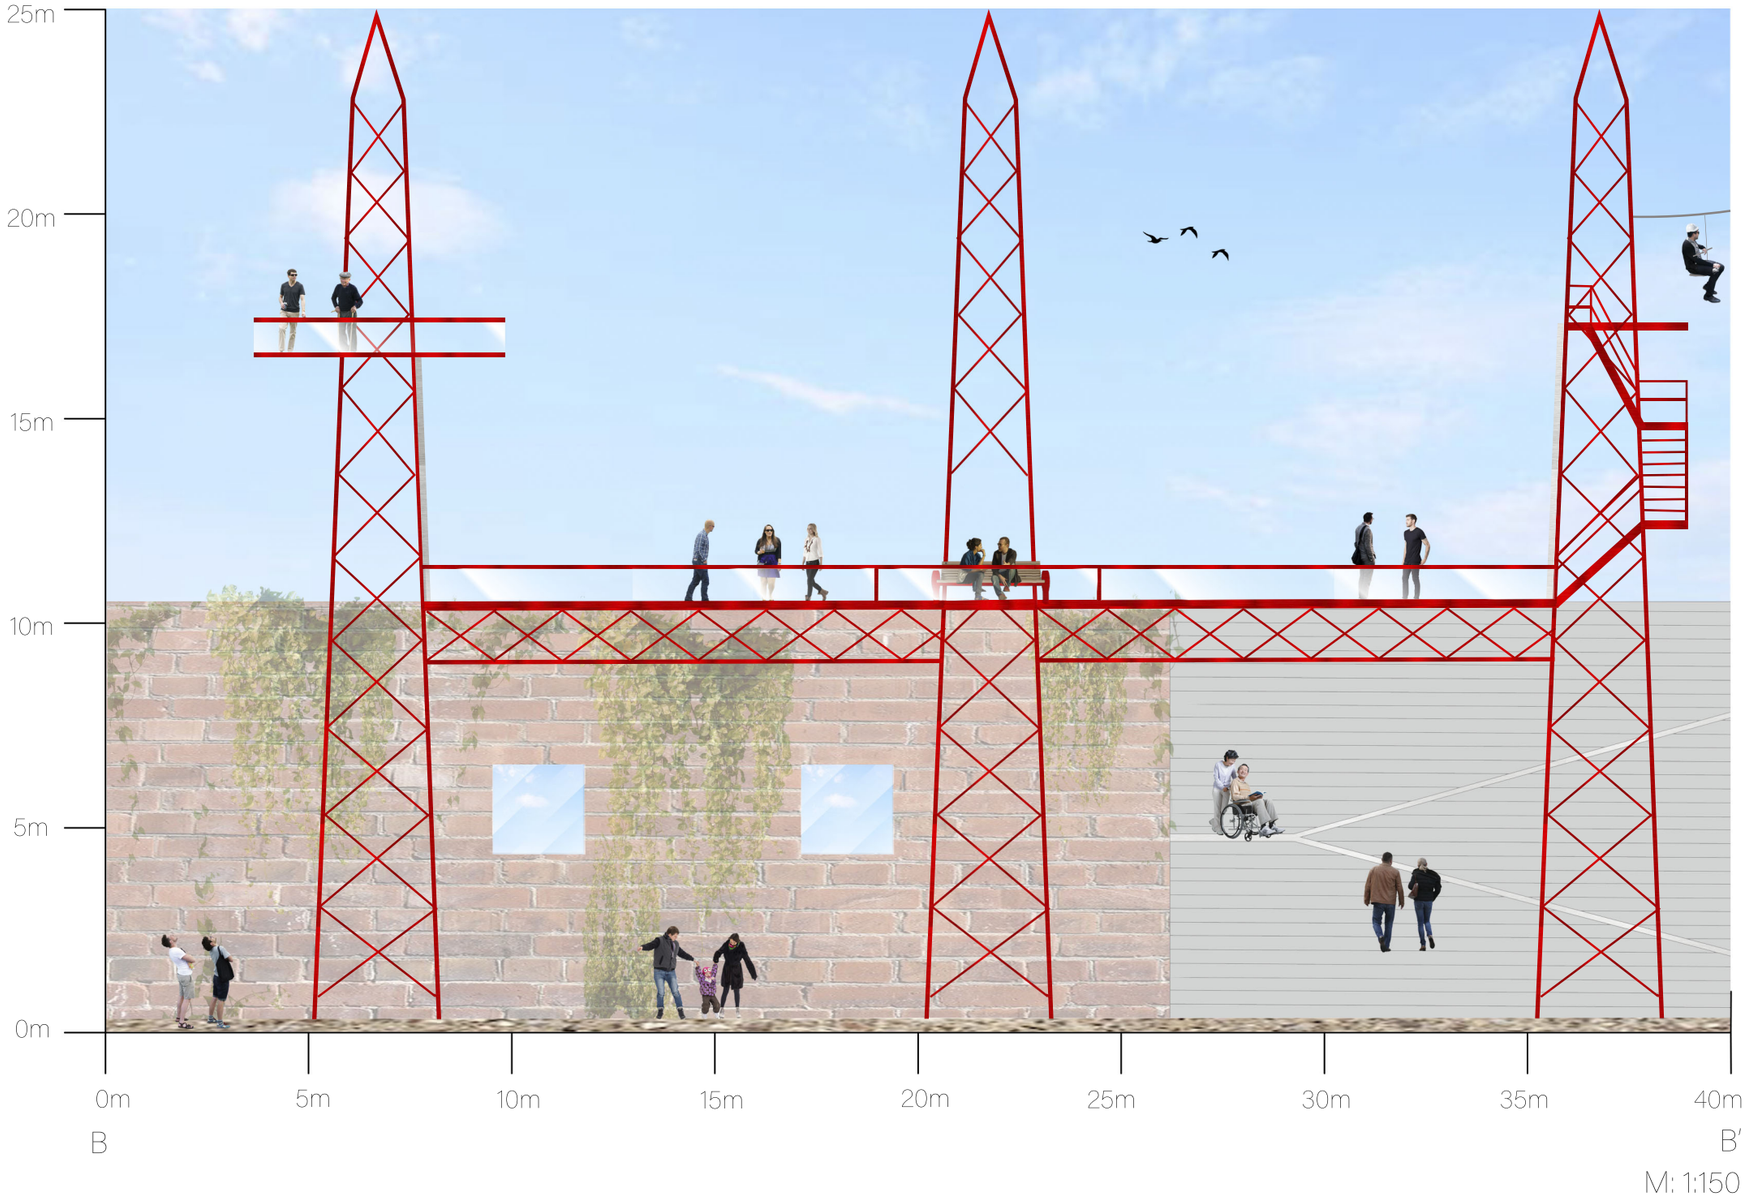

M: 1:150

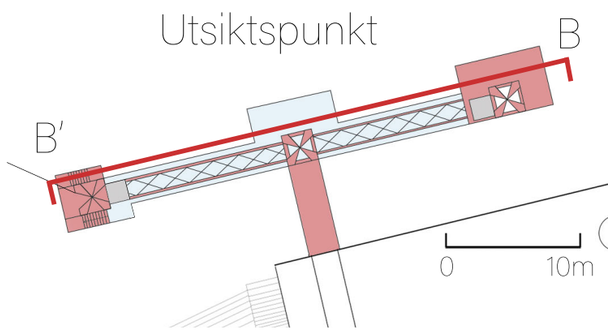

MUSIKK- OG INSTALLASJONSROM

- SAMHANDLING

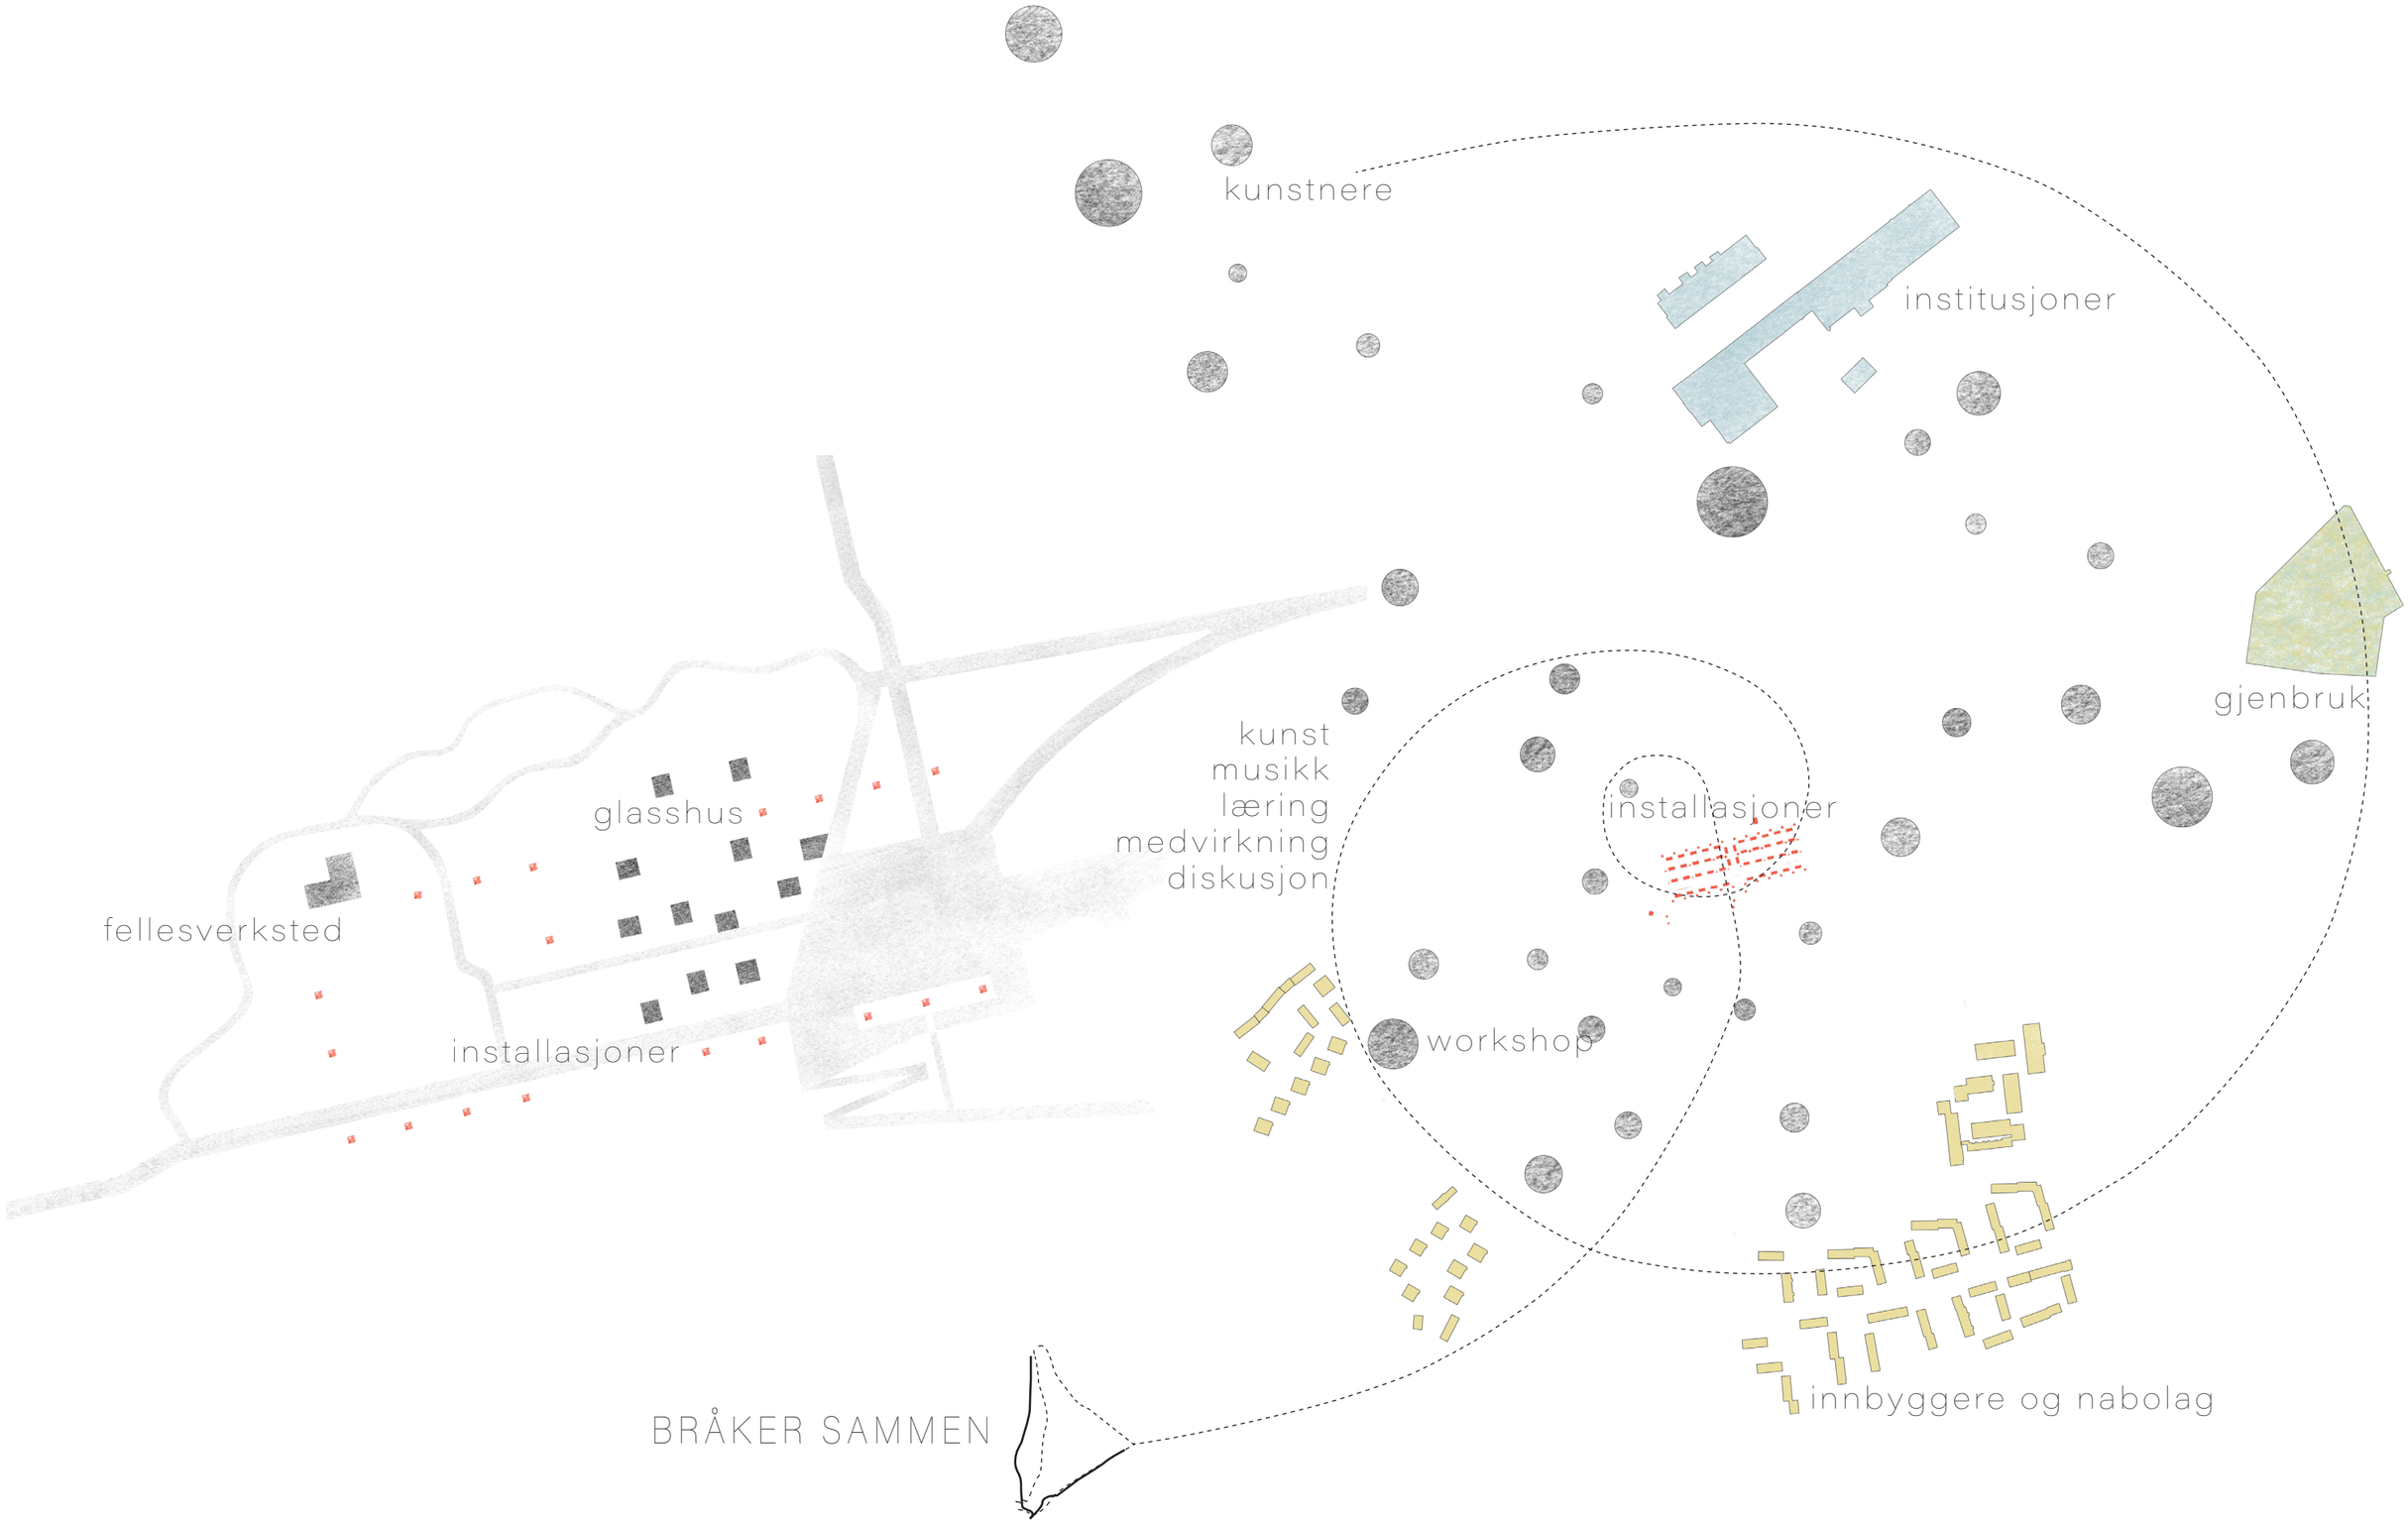

MUSIKK- OG INSTALLASJONSROM

- ÅPEN OG LUKKET FORM

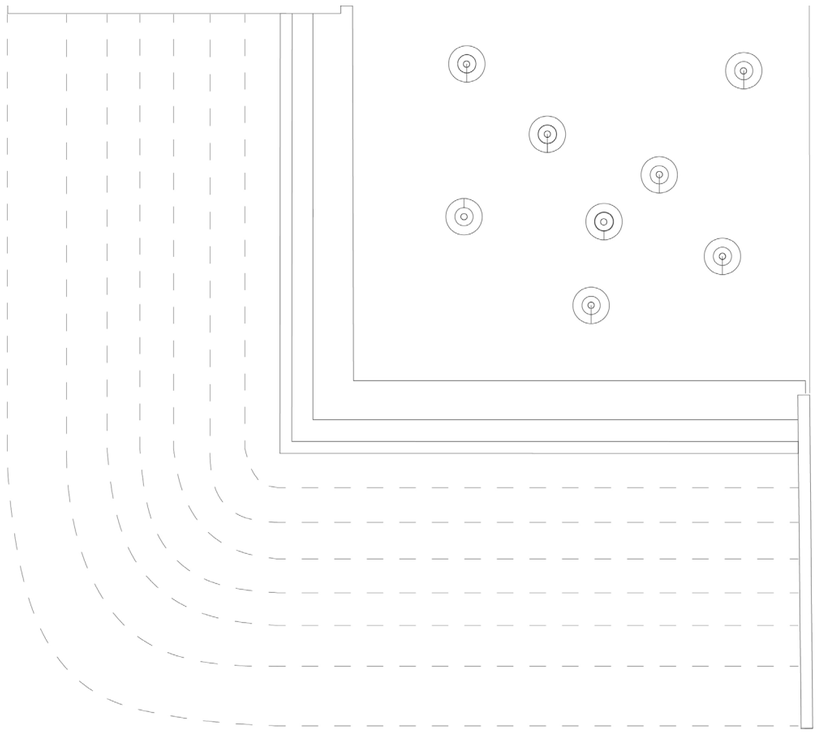

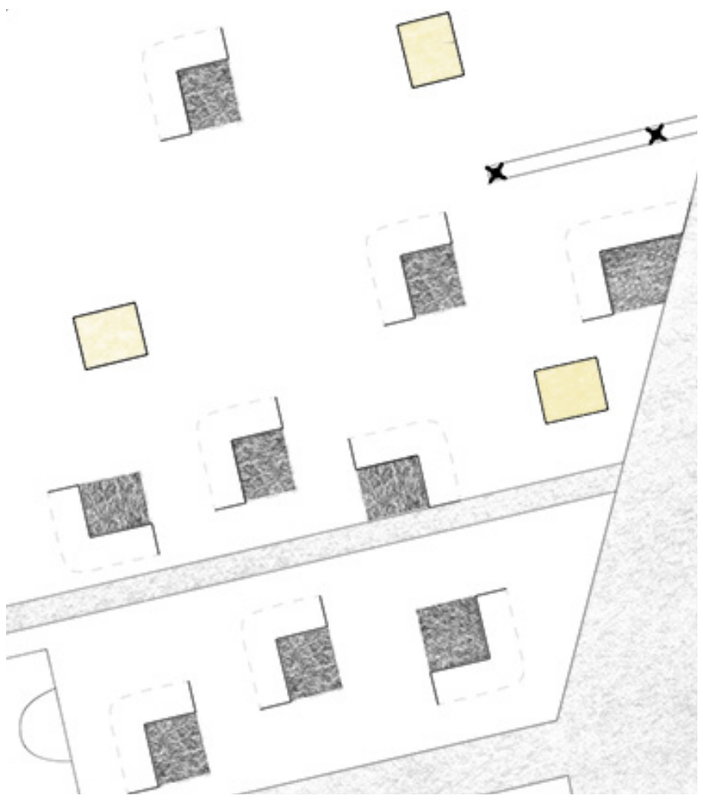

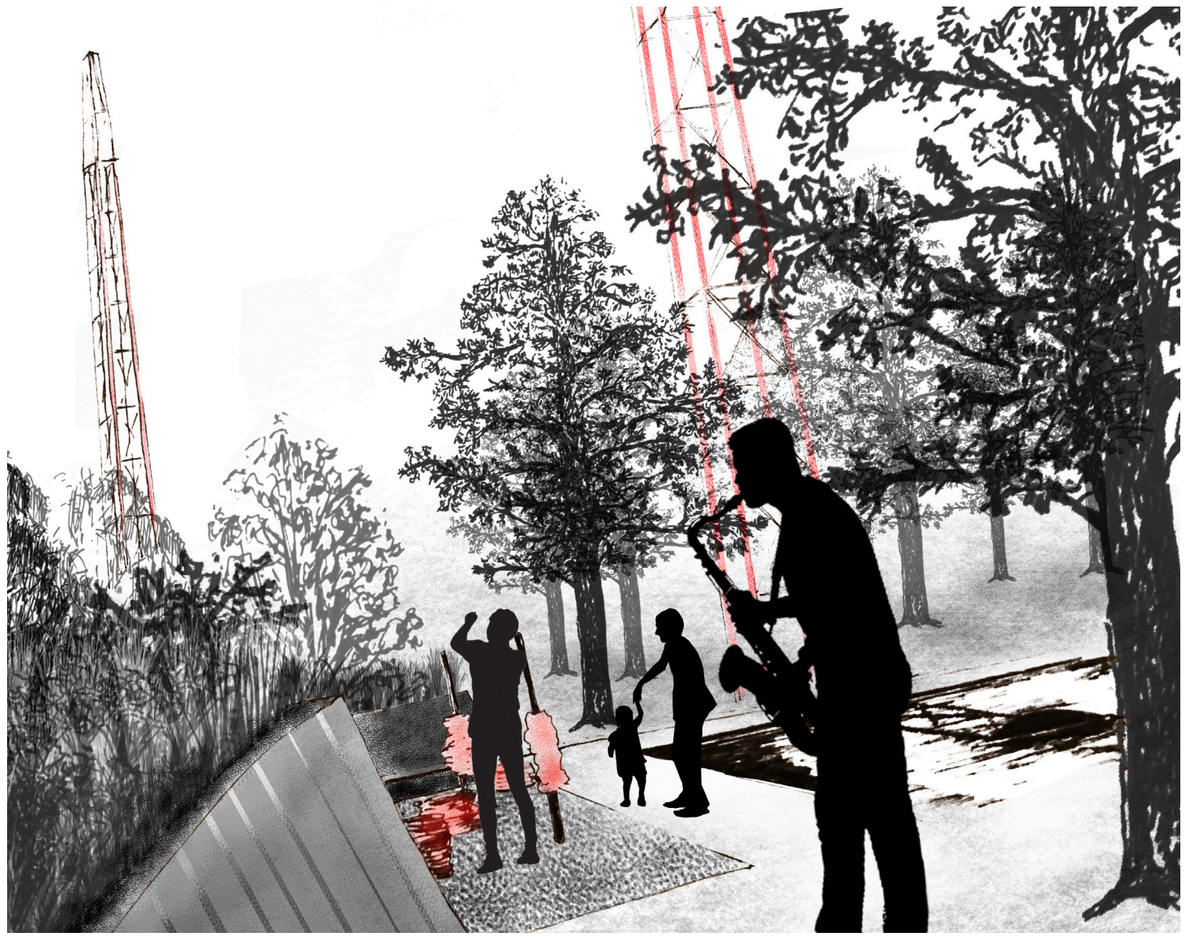
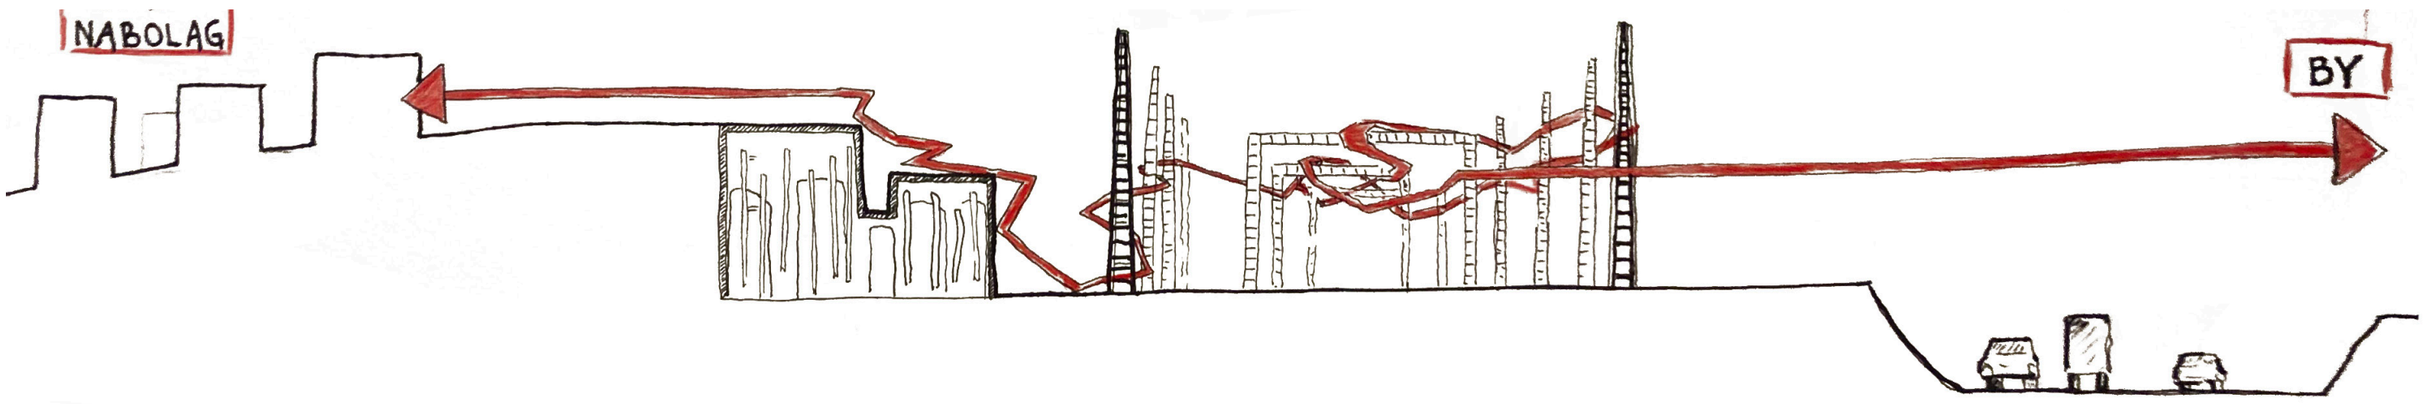
TAKK FOR OSS!