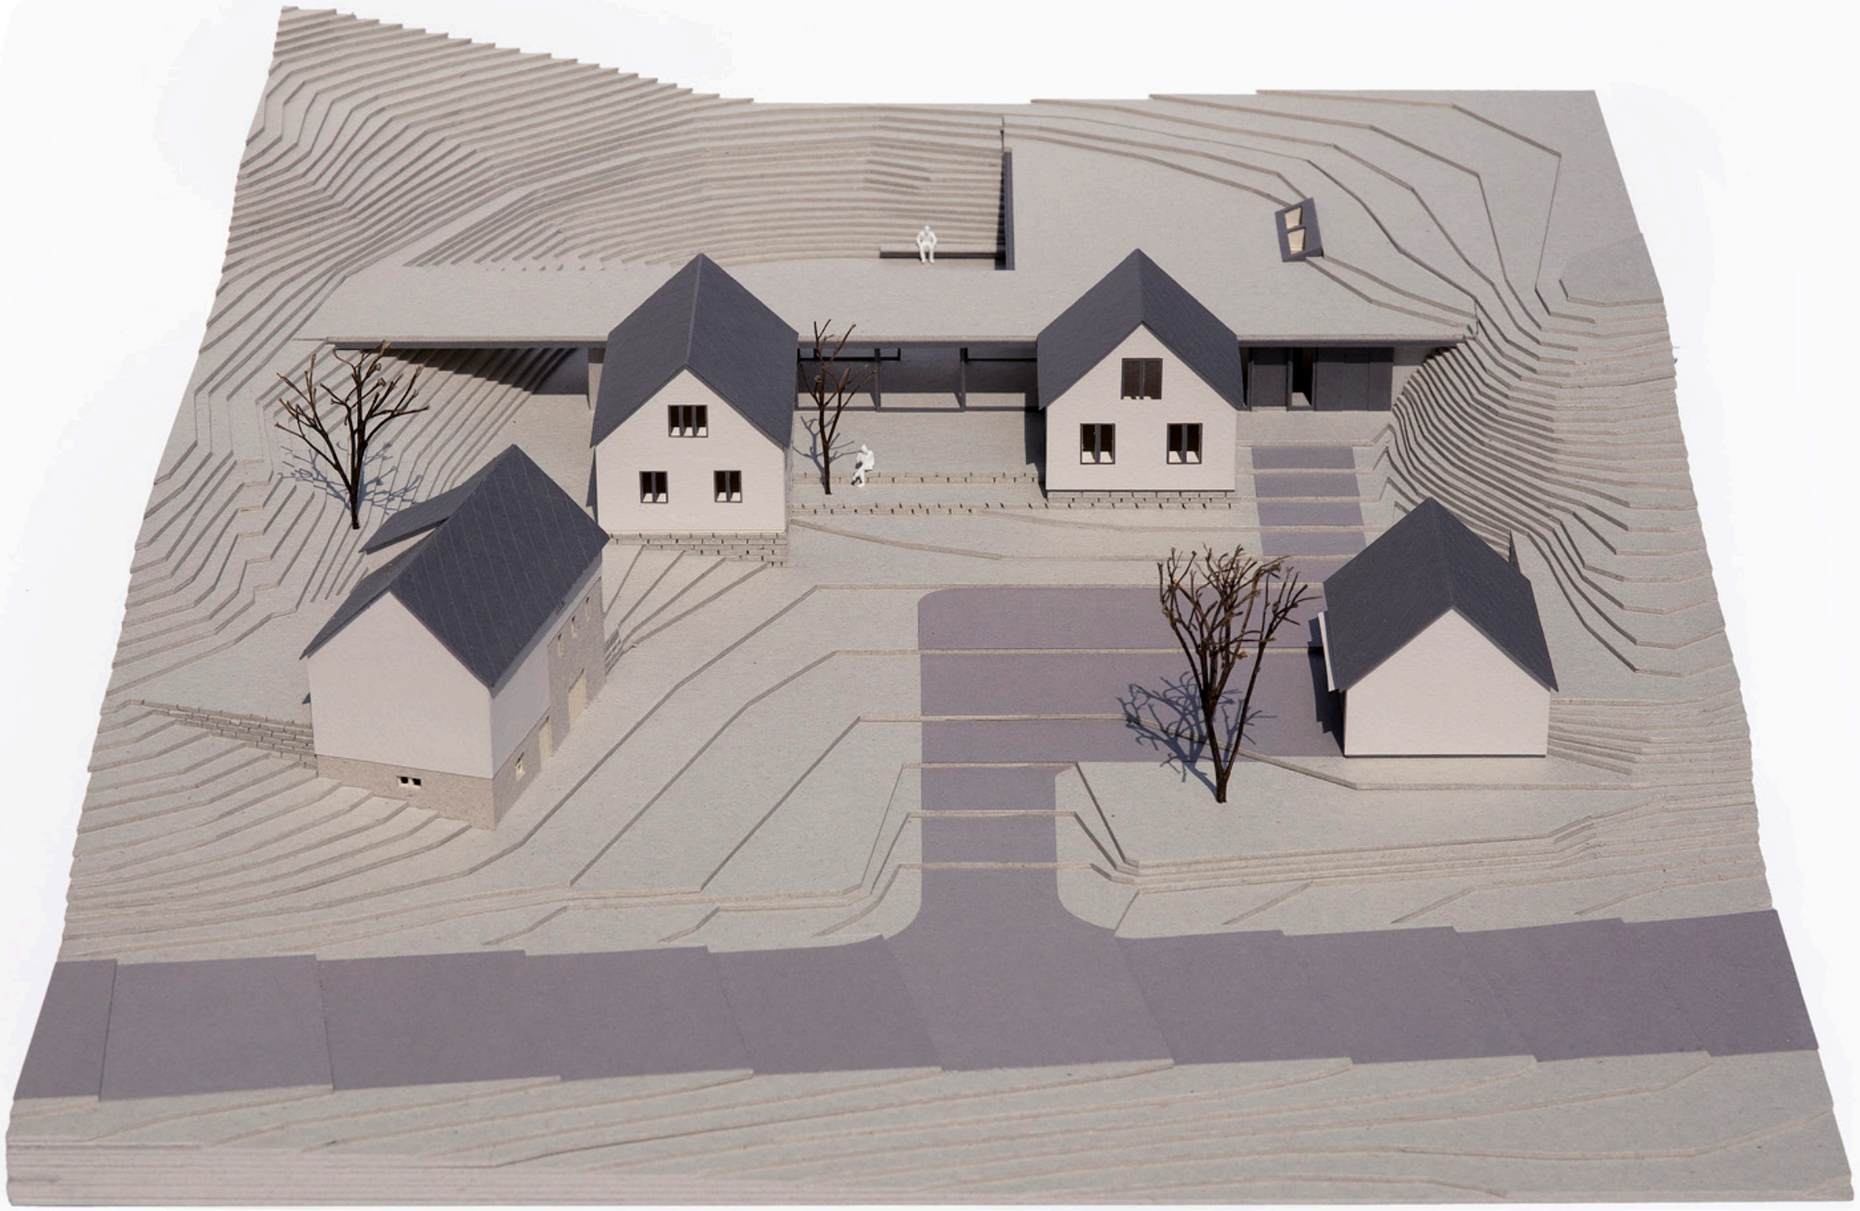

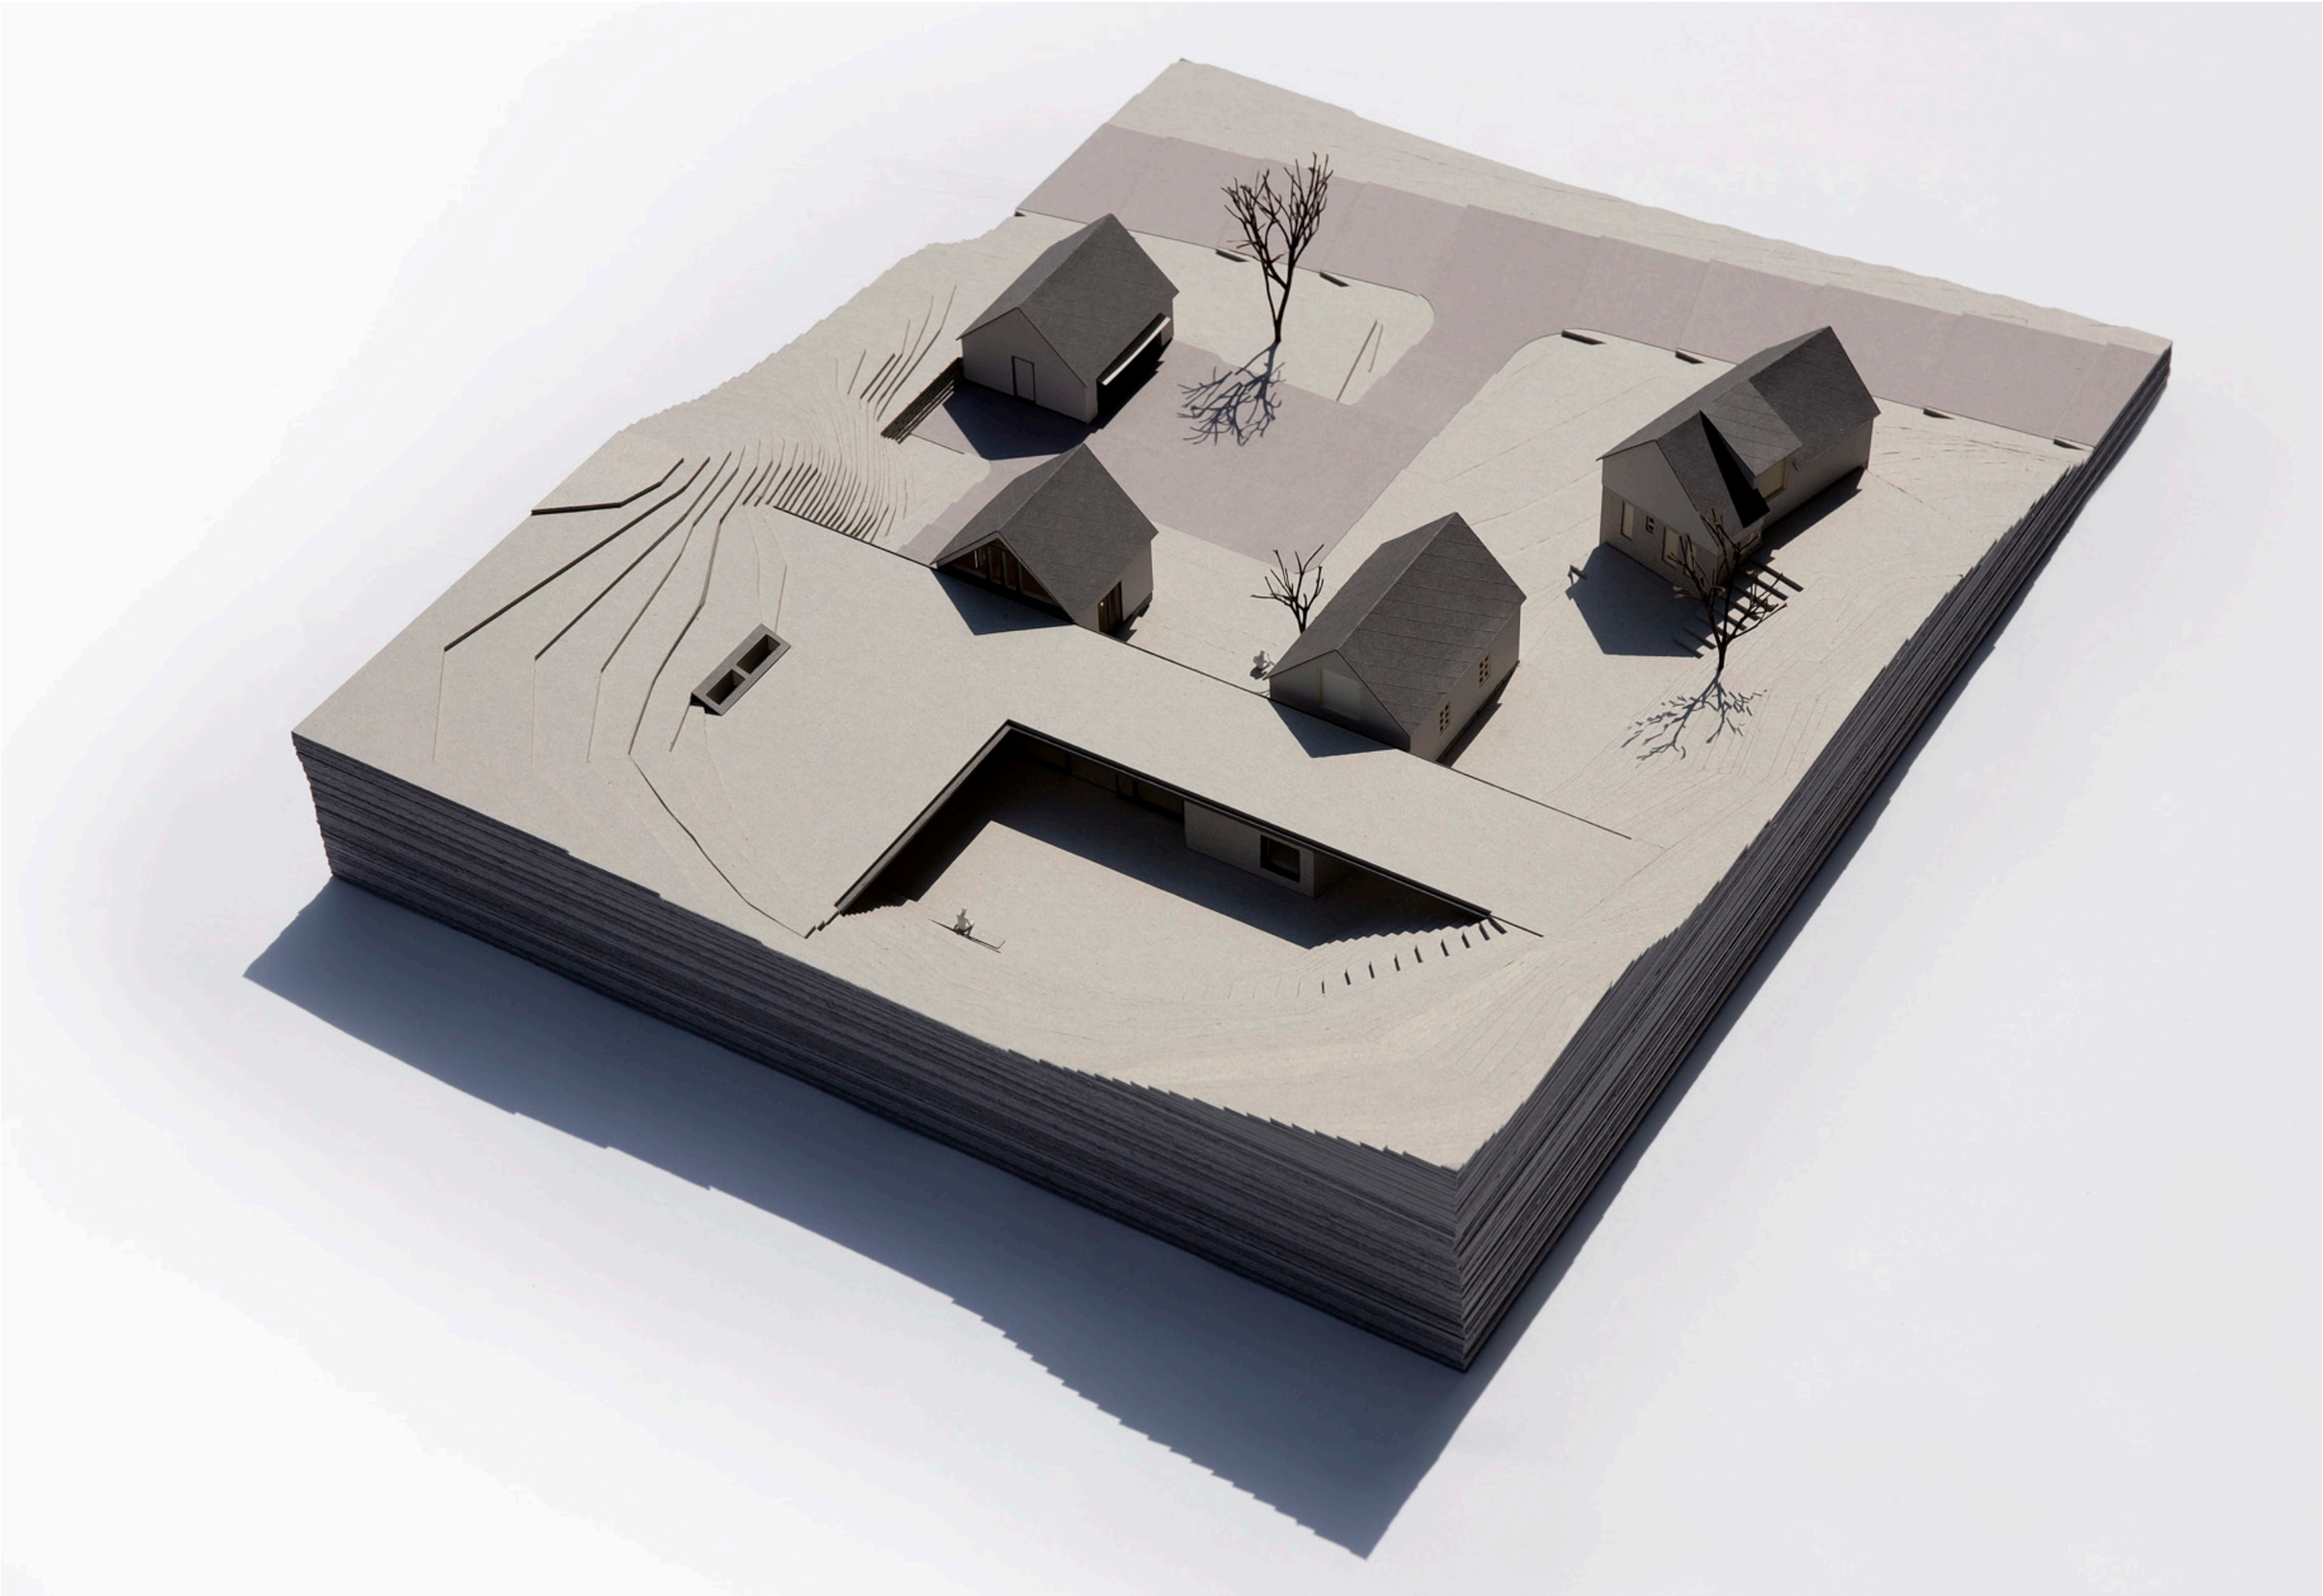

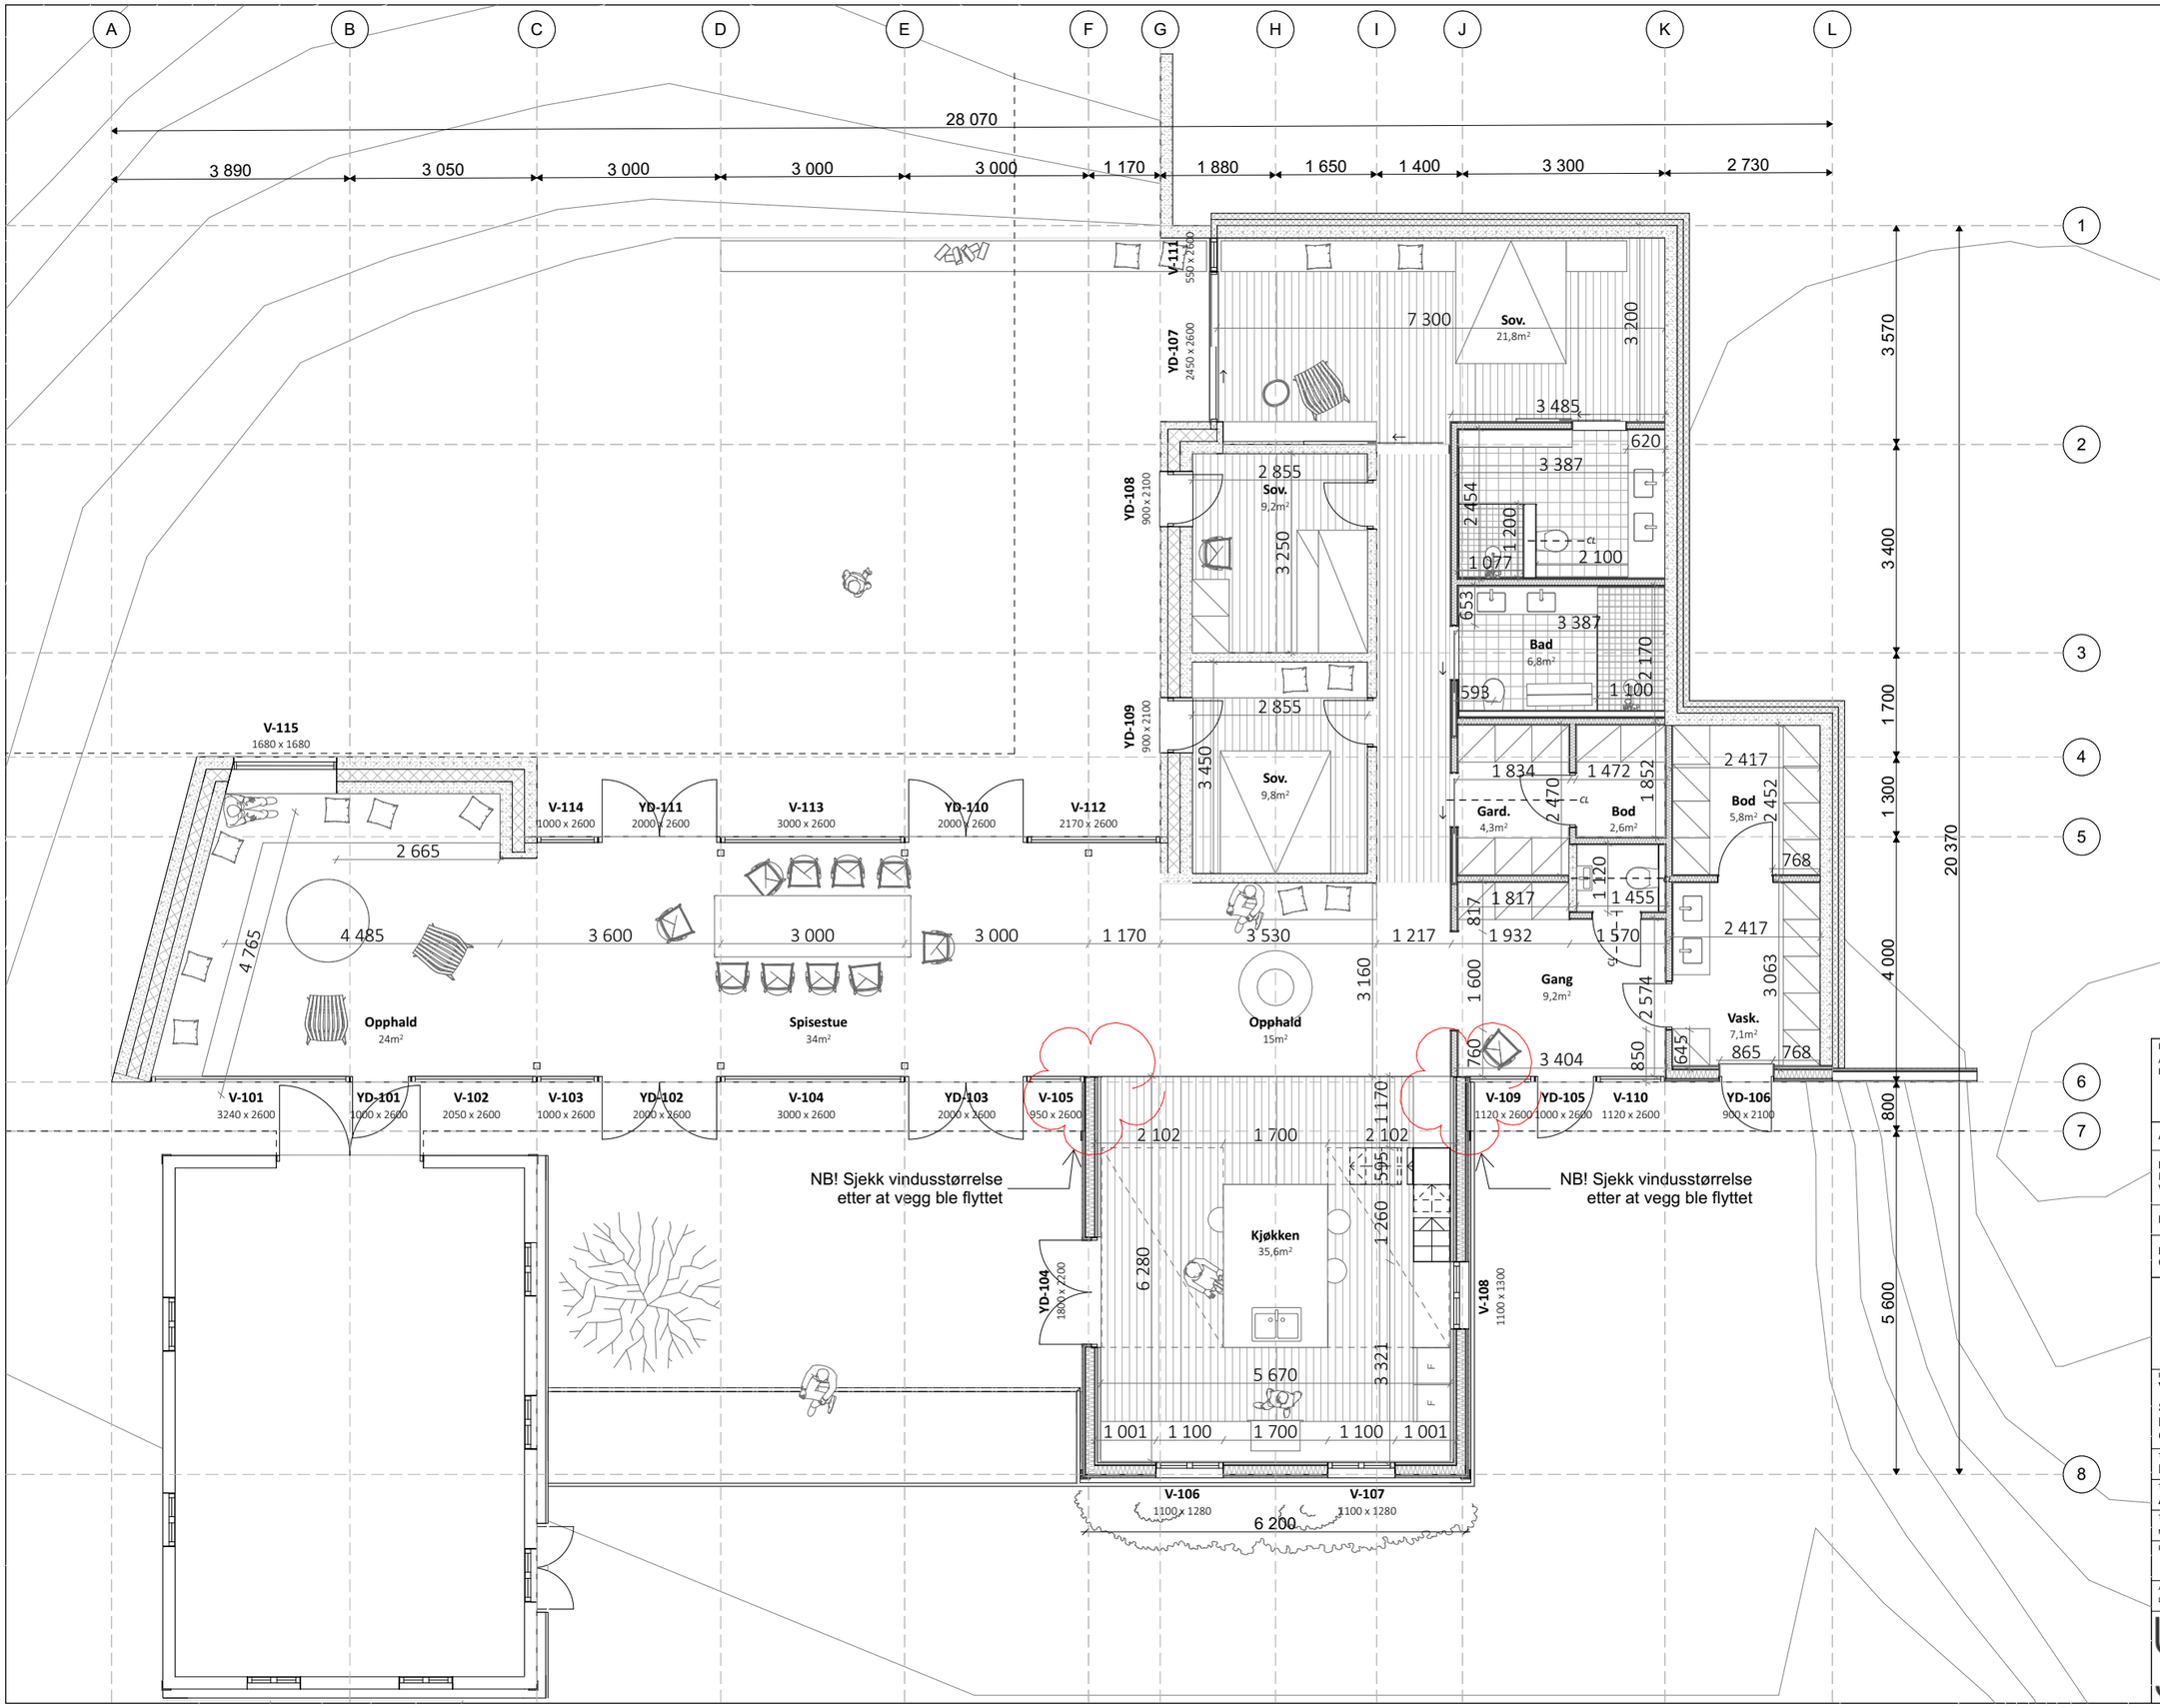

REVISJON	dato	utf	kont
A Revidert til arbeidstegning	20012020	AC	LB
B Målsatt til stenderverk	06032020	AC	LB

AREAL	1 ETG	2 ETG	TOT
BRA INNAFOR OMSLUTTANDE VEGGER:	220 M²	13 M²	233 M²
BRA GARASJE:			37 M²
BYA INKL ALLE OVERDEKKA UTEAREAL OG GARASJE:			405 M²

PROSJEKT:
VÅNINGSHUS OG GARASJE PÅ HIDLARE
SONJA ØSTENSJØ OG BRIKT LYNG SVINGEN
Lingavegen 255, 5630 STRANDEBARM
GNR102/BNR 6 KVAM KOMMUNE

TEGNING:
PLAN

TEGNING STATUS: ARBEIDSTEGN.
TEGNING DATO: 14052018

TEGNING STATUS: MÅLESTOCK: A0: - A3: 1:100

PROSJEKTNUMMER: 1710
FAG: A
TEGNING NR: 100
REVISJON: B

ANSVARLIG SAKSBEH: LJB
UTFØRT AV: AJ

L J B AS
Vestre Torggate 22, 5015 Bergen
t: 97 59 89 10, e: lars@ljb.no
o: 992 993 003 MVA
ARKITEKTUR OG LANDSKAP