





Farverikvartalet – byutvikling i sentrum

KONTUR
arkitektur + konstruksjon

NLA 23. mars. 2012
Nils Kristian Raddum
arealplanlegger + partner

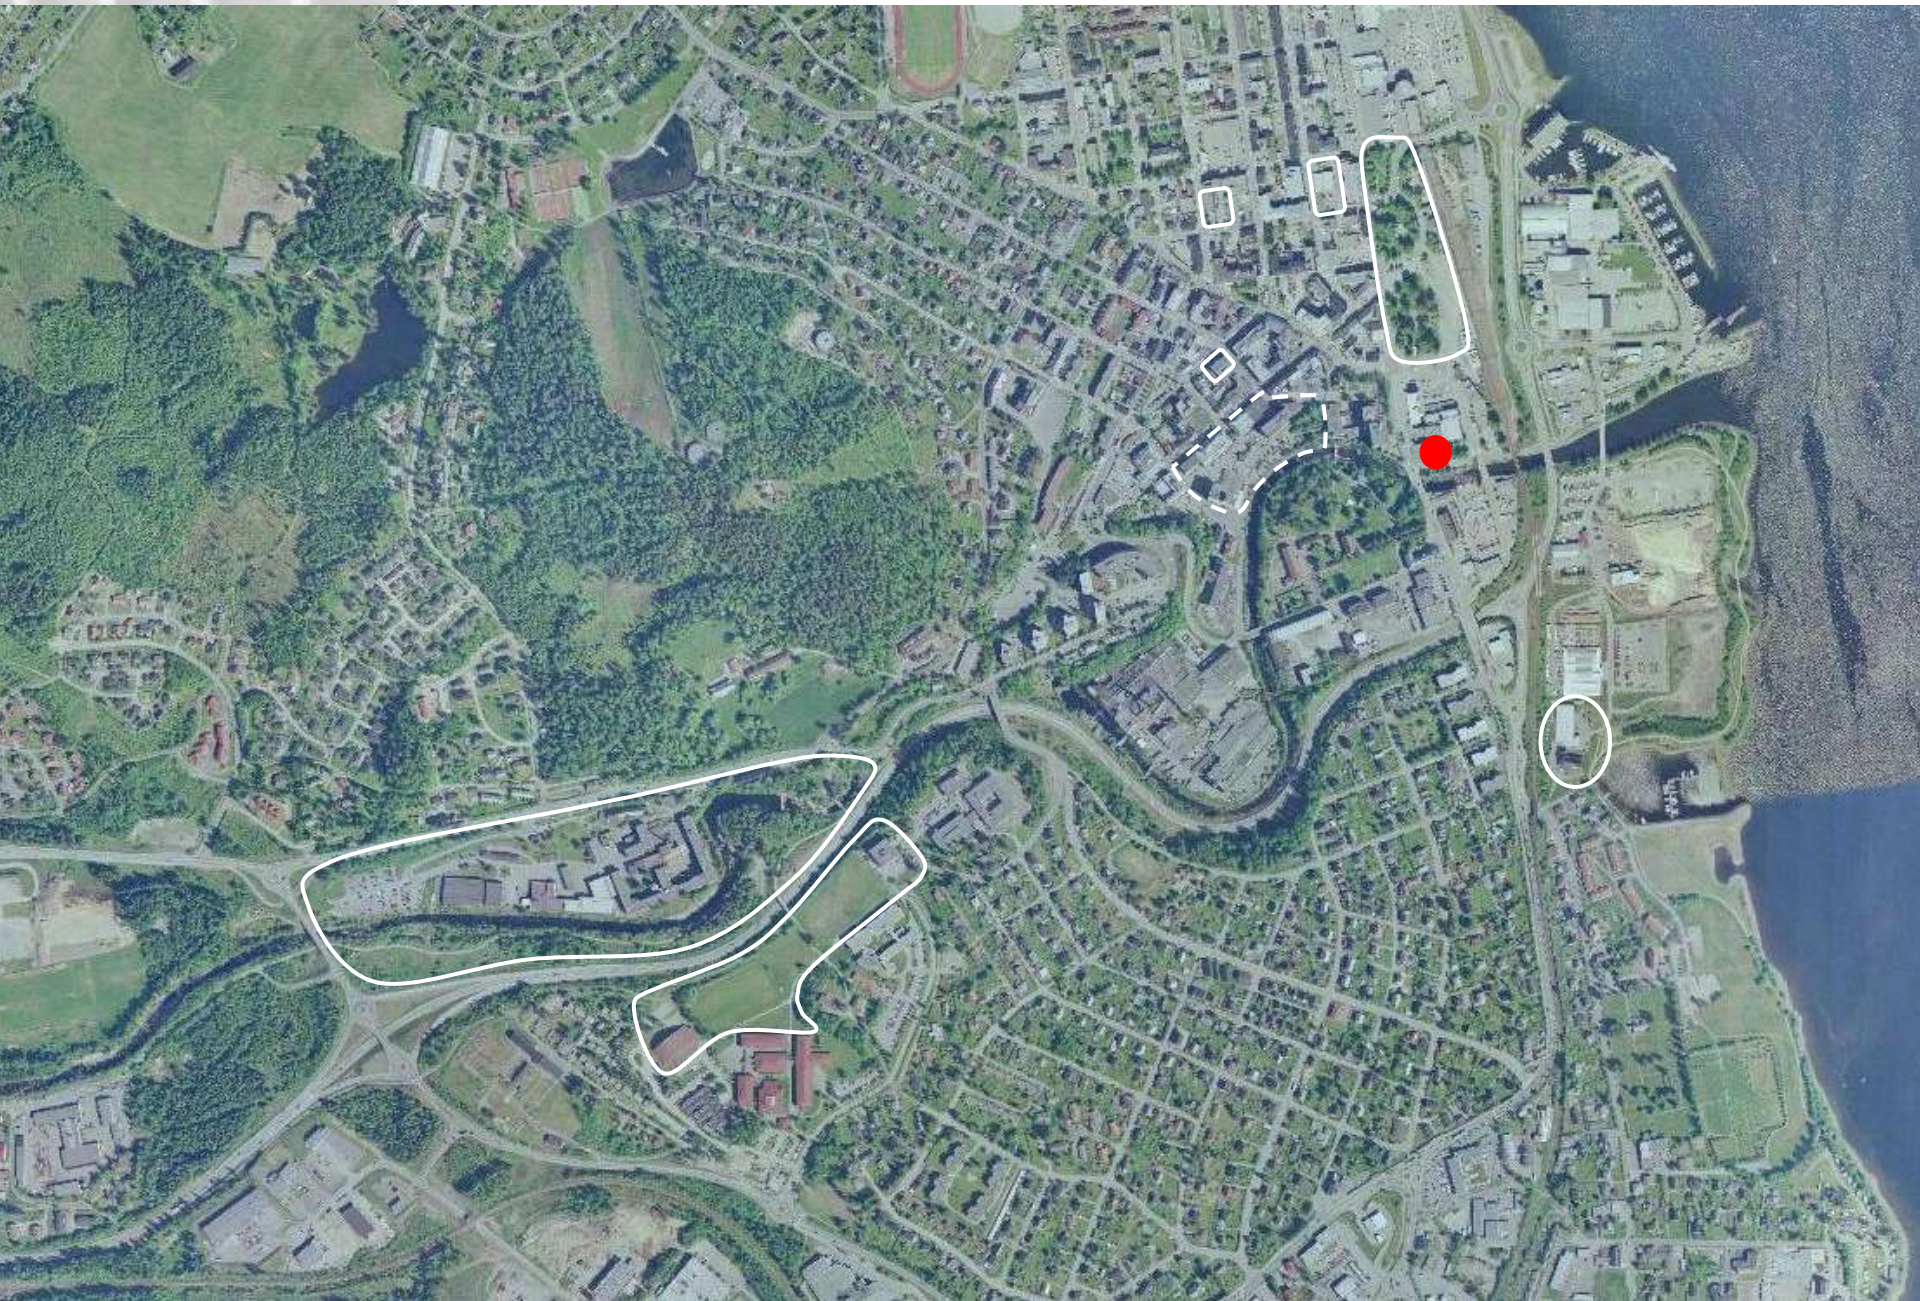

Planområdet

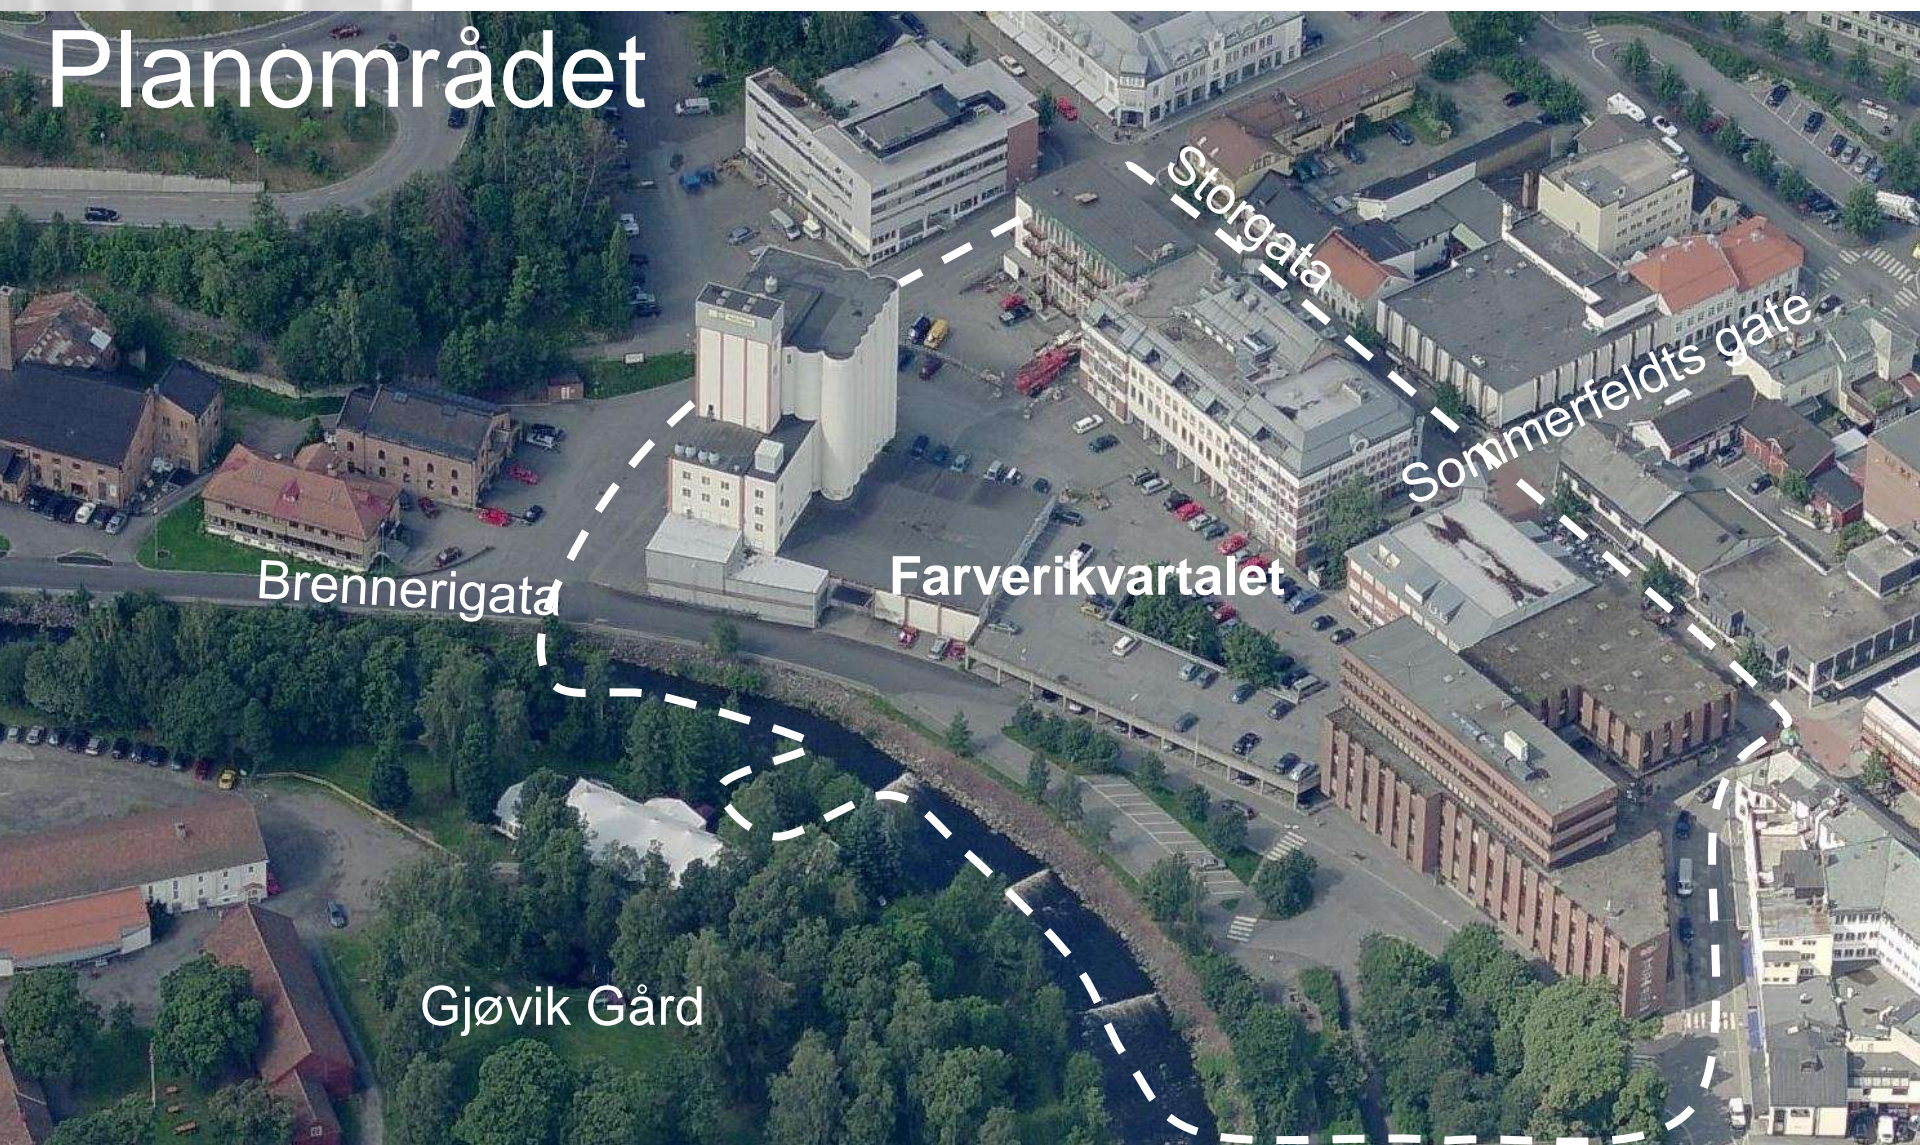


Sentrale forutsetninger

- Ny avkjørsel fra rv. 4.
- Gjøvik kornsilo og parkeringshuset rives
- Forlengelse av Sommerfeldts gate gjennom kvartalet og bru over til Gjøvik Gård
- Forbindelse mellom konserthus og biblioteket
- Planforslaget foreslår at etasjer mot gata i Storgata 10, 12, 14 og 16 bør inngå som en del av kjøpesenteret.



Hvor ligger egentlig prosjektet?

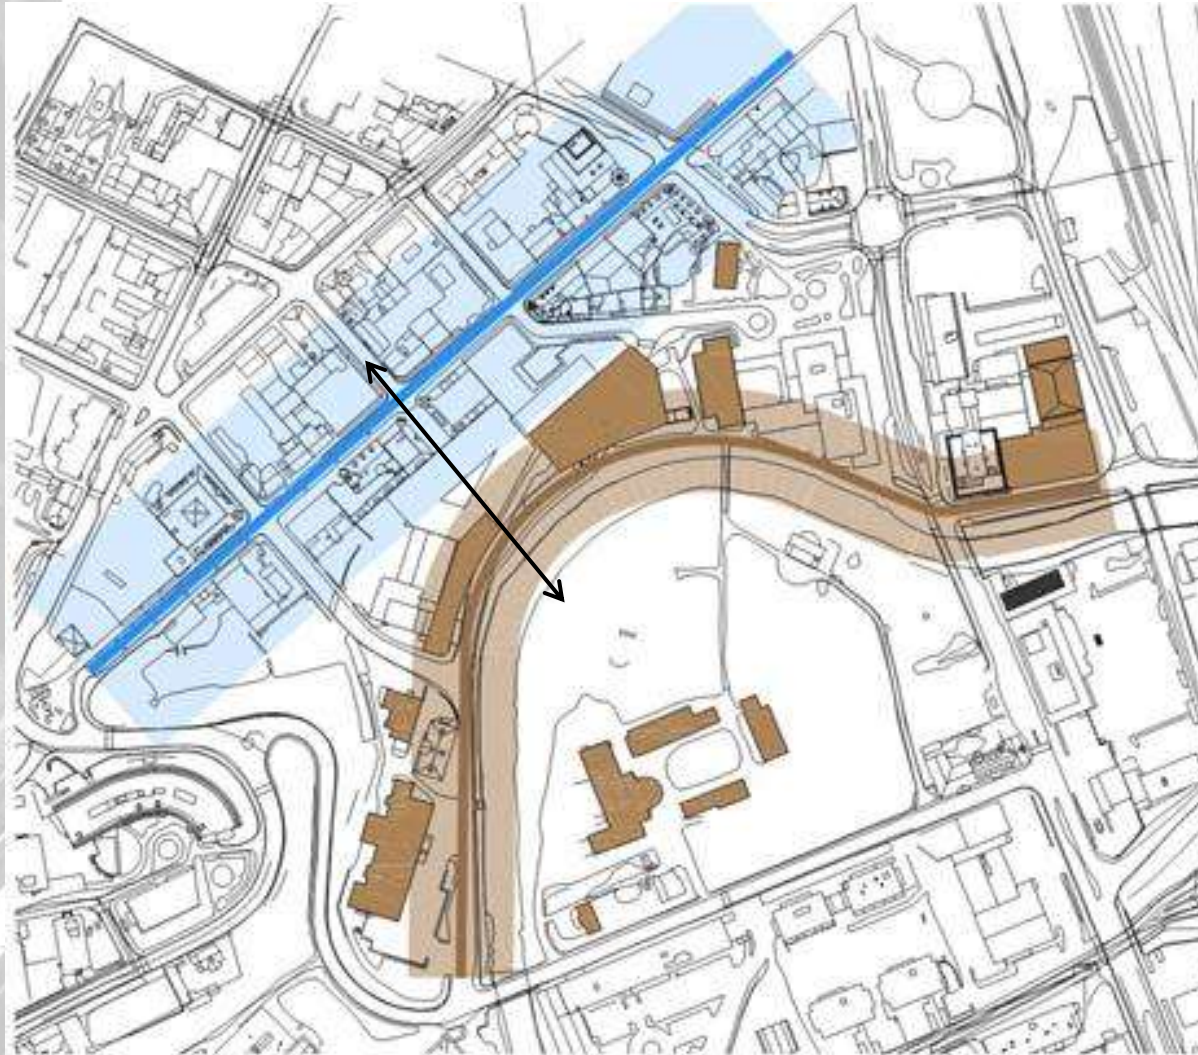

Fakta

- Prosjektet inneholder:
 - Handel 14 000 kvm
 - Bolig 8400 kvm
 - Konserthus med 1000 ståplasser, 550 sitteplasser
 - Kulturskolen etableres i nye lokaler
 - Kontorer ca 1500 kvm
 - Parkeringsplasser ca 680 plasser over 3 plan

STORGATA

18

16B

16A

14

12

10

P

BUSS

BUSS

2.5m

BOLIG BLOKK

GLASSOVERBYGGET GATE

BOLIG BLOKK

BOLIG BLOKK

KONSERTHUS

BOLIG BLOKK

4.0m

5.0m

2.0m

10.0m

2.5m

5.0m

2.5m

TEKST: PROJEKTID: 0610
2008050 2



KONTUR
arkitekt + konstruksjon
KONTUR AS
KONTURVEI 10C, 0650 LINDSEI, TLF: 91 10 00 00

FARVERIKVARTALET
UTVORNING OG OPPRETTET
SITUASJONSPLAN

1:800A3
ARK: 2012-03-07
200850 **0610**

STORGATA

1000

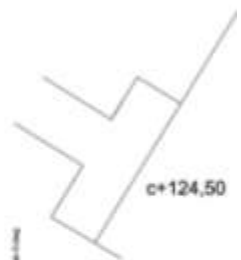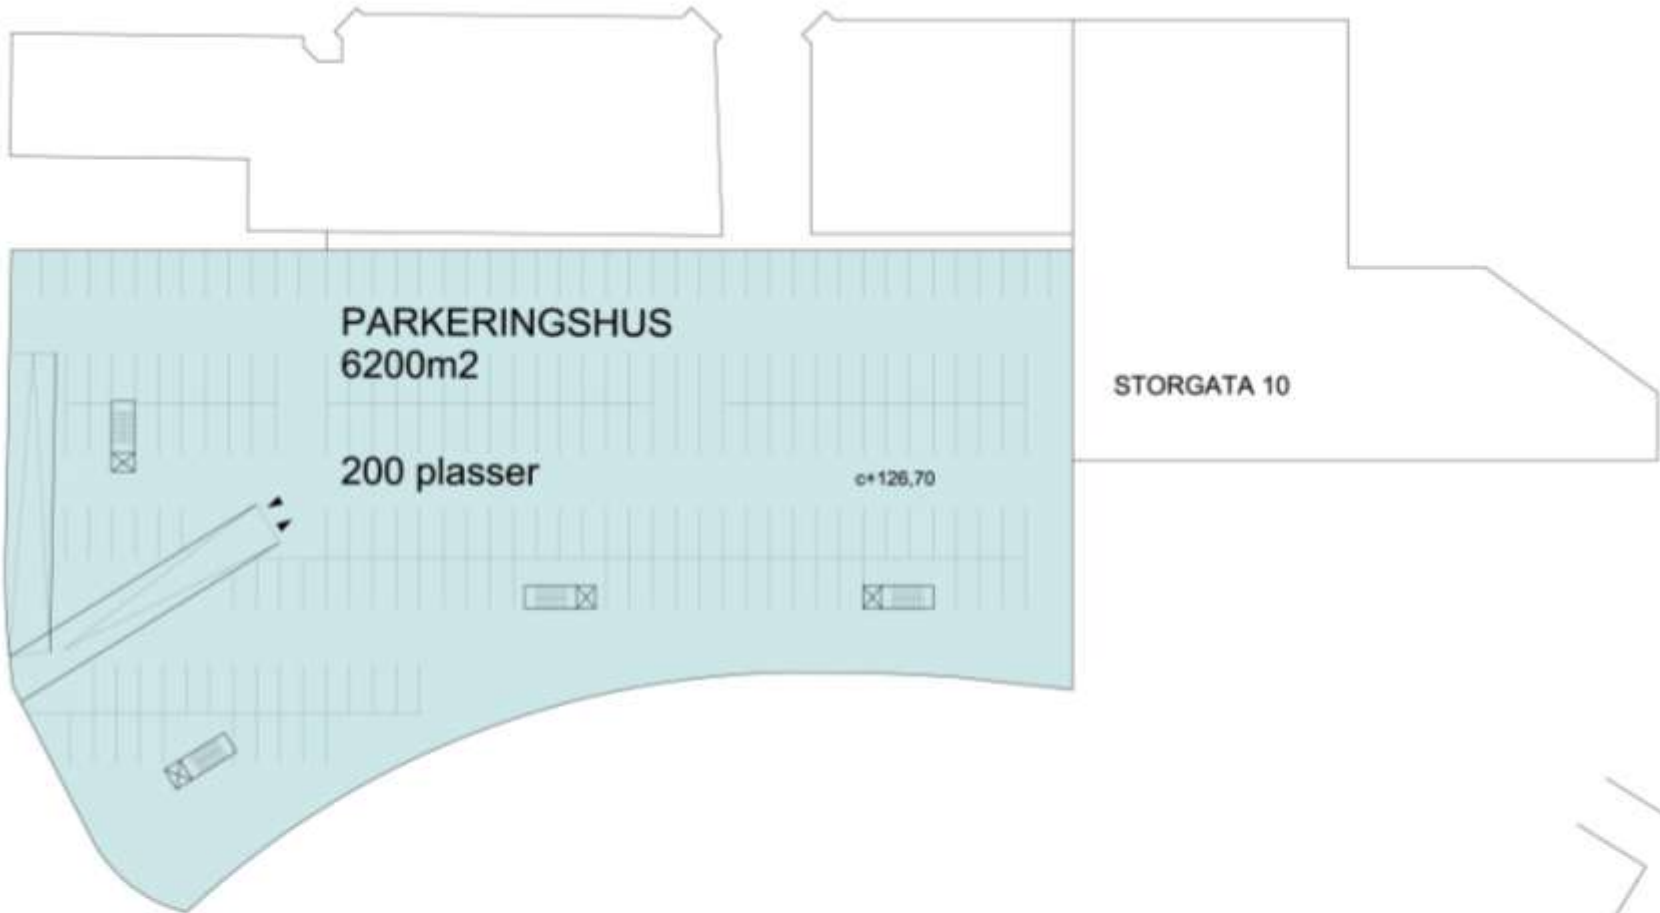

TRUKK PROSJEKTLEDER BYGG
2008-05-20 JK


KONTUR
arkitektur + konstruksjon
www.kontur.no
Prestegate 130 • 0151 Oslo • Tlf: 02 04 00 00

FARVERIKVARTALET
PROSJEKTLEDER: JK
PLAN 0

1:2000
ARK 2011-11-22
200850 **1000**

STORGATA

-1000

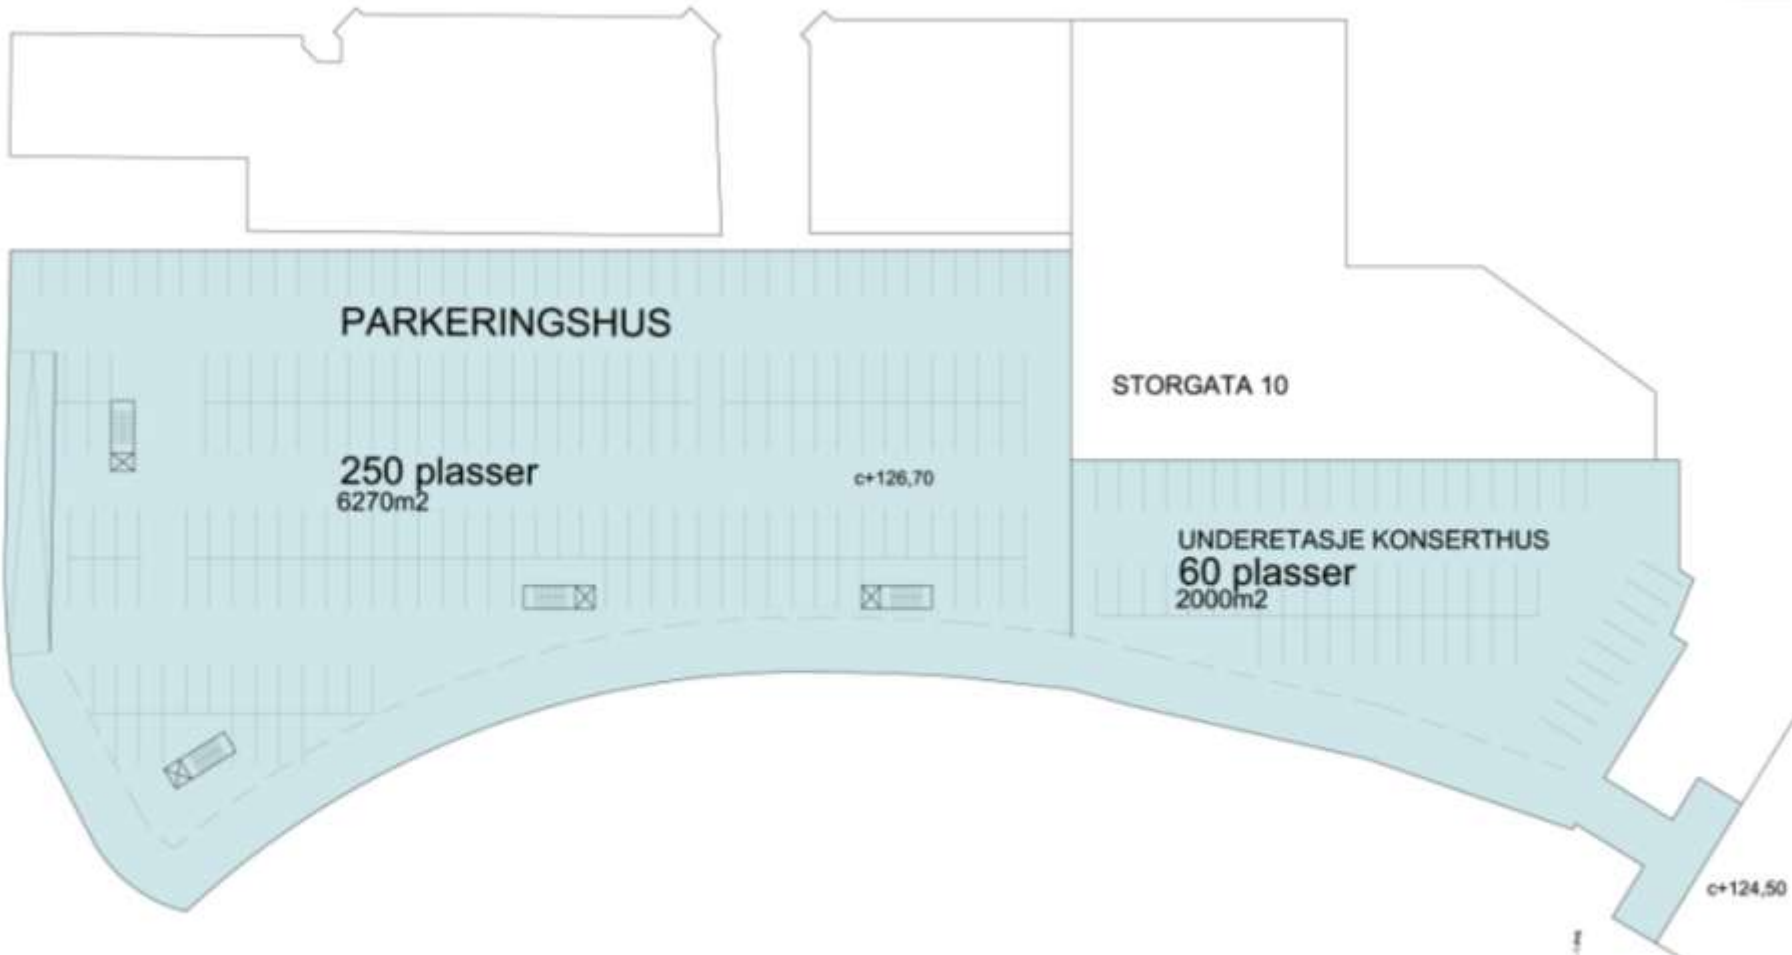

PARKERINGSKUS

250 plasser
6270m²

c+126,70


STORGATA 10

UNDERETASJE KONSERTHUS
60 plasser
2000m²

c+124,50

KONTUR arkitektur + konstruksjon
 0450 90 00 00
 0450 90 00 00
 0450 90 00 00

KONTUR	
arkitektur + konstruksjon	
www.kontur.no	
STORSTRETT 10, 0450 LARVIK, TLF 0450 90 00 00	
FARVERIKVARTALET	
PROSJEKT LARVIK	
PLAN -1	
1:500A2	
ARK	2011-11-21
200850	1000

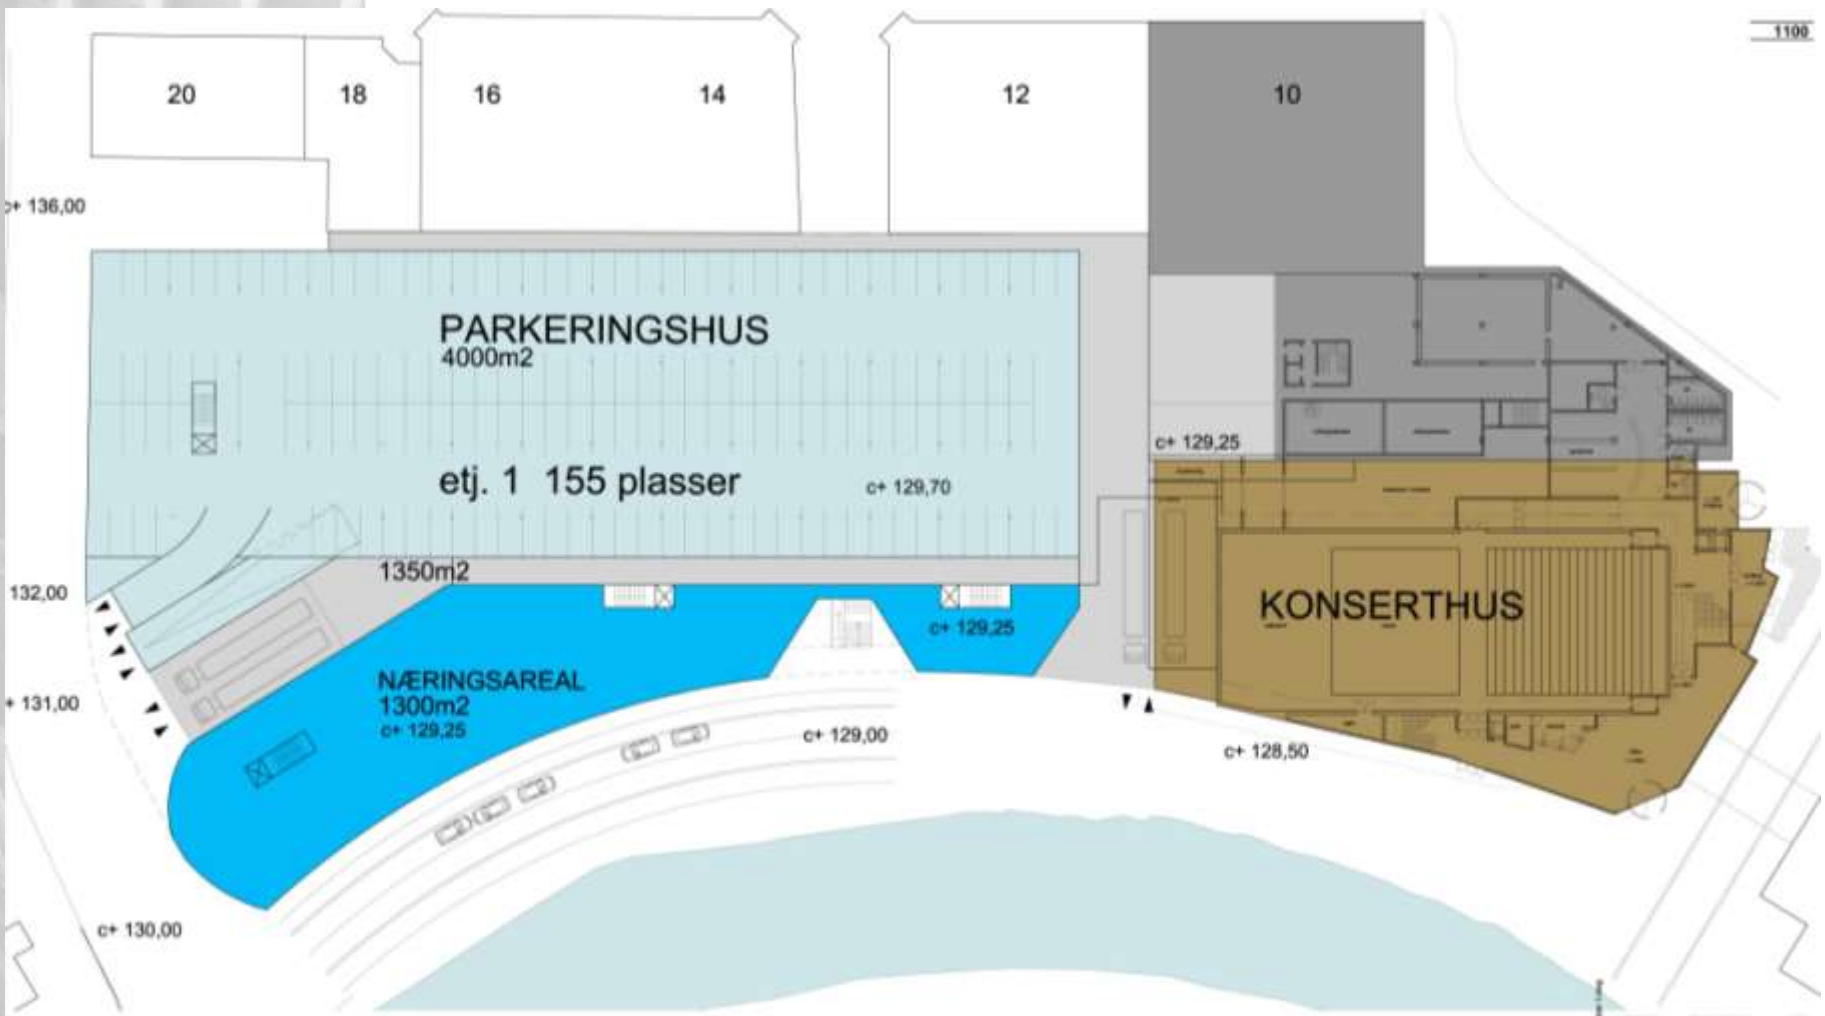

1:500A3
 2011-11-22
 200850 **1100**

KONTUR
 arkitektur + konstruksjon
 www.kontur.no
 STRANDVEI 10 0414 OSLO TLF: 02 50 50 00

FARVERIKVARTALET
 PLAN 1

STORGATA

GÅ GATE

GÅ GATE

RAMPE

NÆRINGSAREAL
4000m²

NÆRING
900m²

STORGATA 10
2000m²


KONSERT HUS
1700m²

PROSJEKT: FARVERIKVARTALET
BYGGER: FARVERIKVARTALET
KONTUR
 arkitektur + konstruksjon
VEIER 10, 0414 KJELLER

FARVERIKVARTALET
BYGGER: FARVERIKVARTALET
NEDRE PLAN SENTER
1. SENSJETT
 ARK: 2011-11-02
 200850 **1200**

STORGATA
(plan 3)

Hilary
Senter

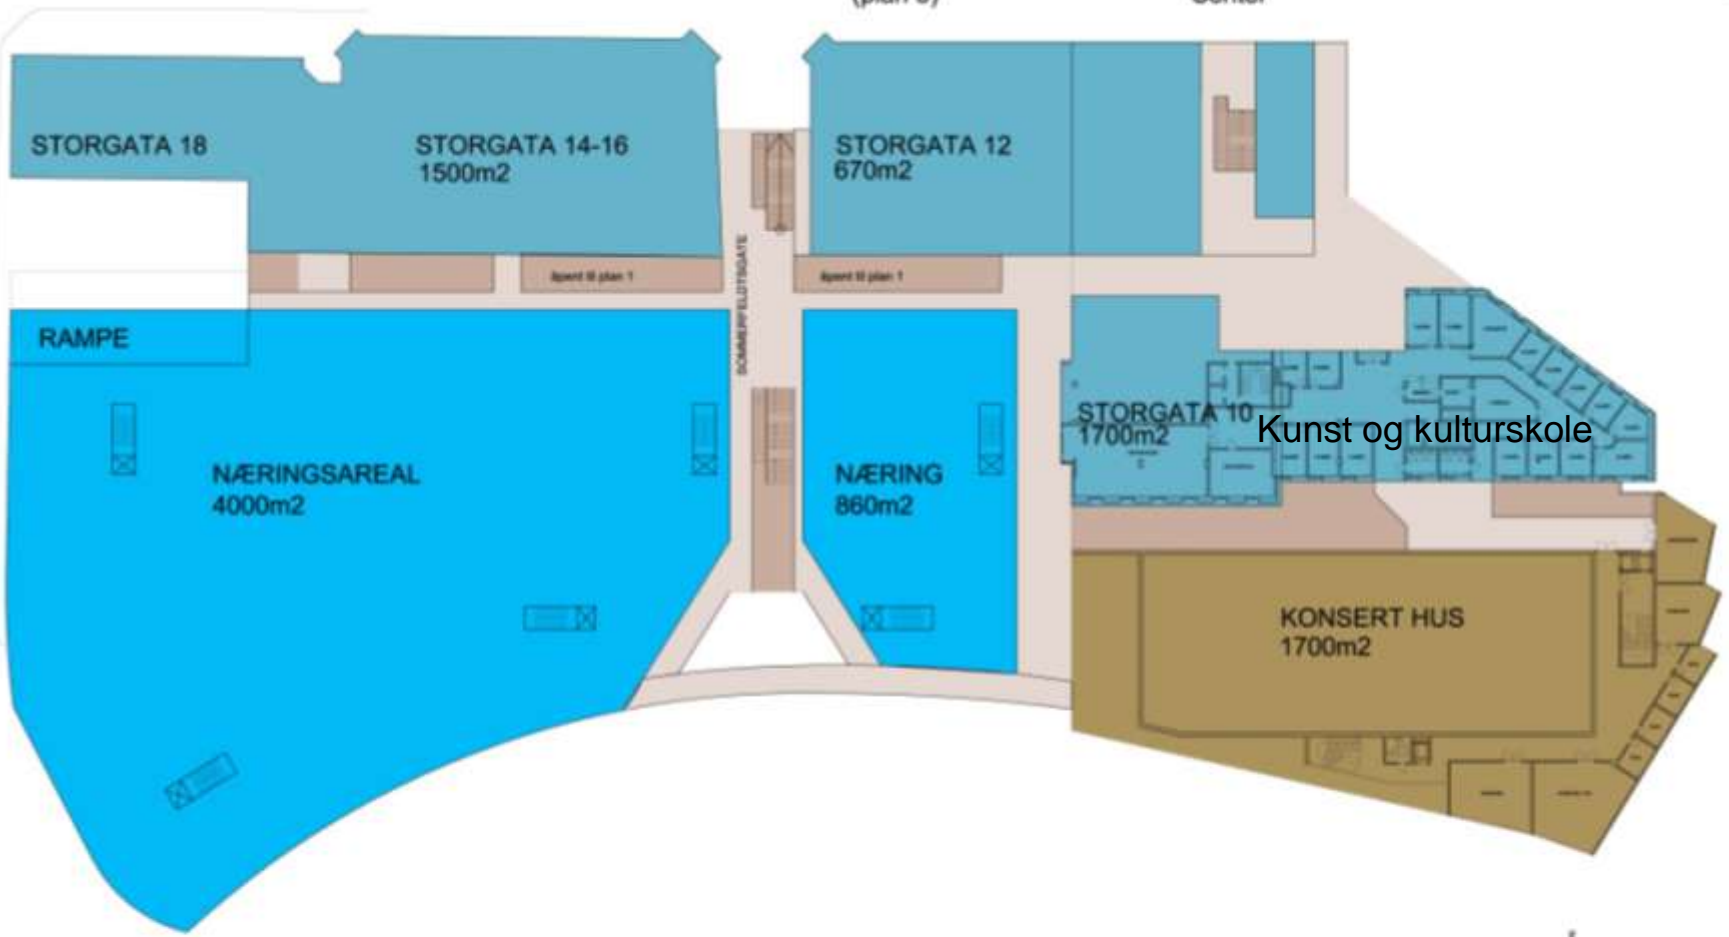


Arkitekt: KONTUR arkitektur + konstruksjon
Byggherre: Farverikvartalet
KONTUR
 arkitektur + konstruksjon
www.kontur.no
Århus 1000

FARVERIKVARTALET
 PLAN 3 STORGATA
 T.8234
 ARK 1300
 200850

STORGATA

1400

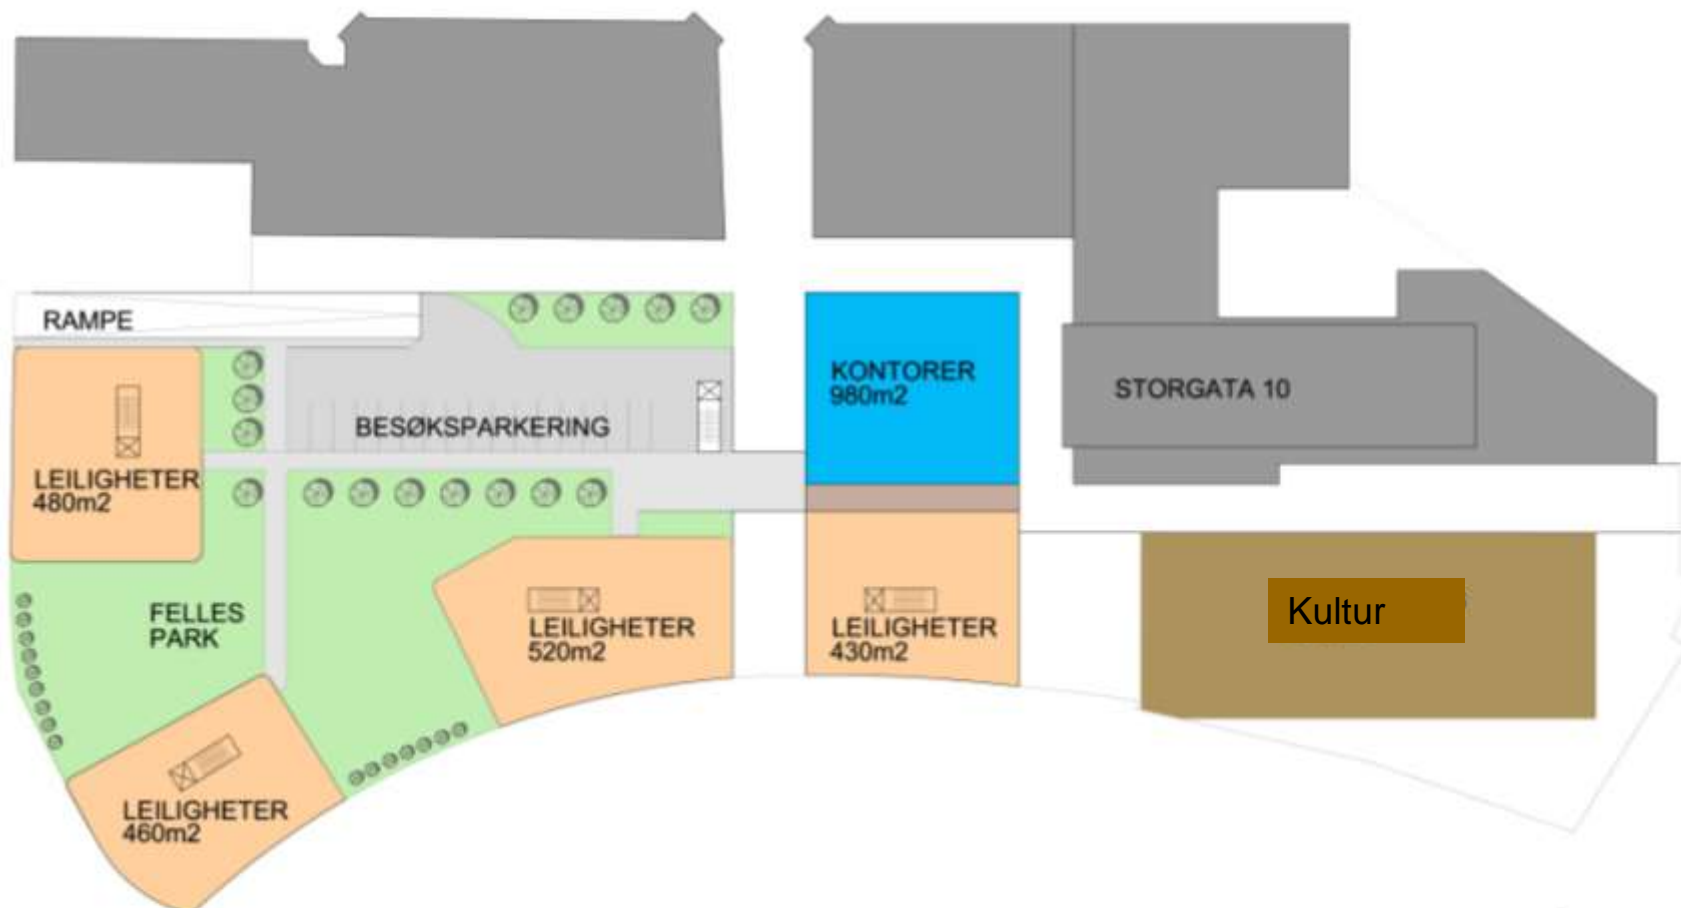

RAMPE

LEILIGHETER
480m²

BESØKSPARKERING

KONTORER
980m²

STORGATA 10

FELLES
PARK

LEILIGHETER
520m²

LEILIGHETER
430m²

Kultur

LEILIGHETER
460m²

1400

KONTUR
arkitektur + konstruksjon

FARVERIKVARTALET


PLAN 4 BOLIG

1:500(A)


ARK 2011-11-22


200850 **1400**

Storgata

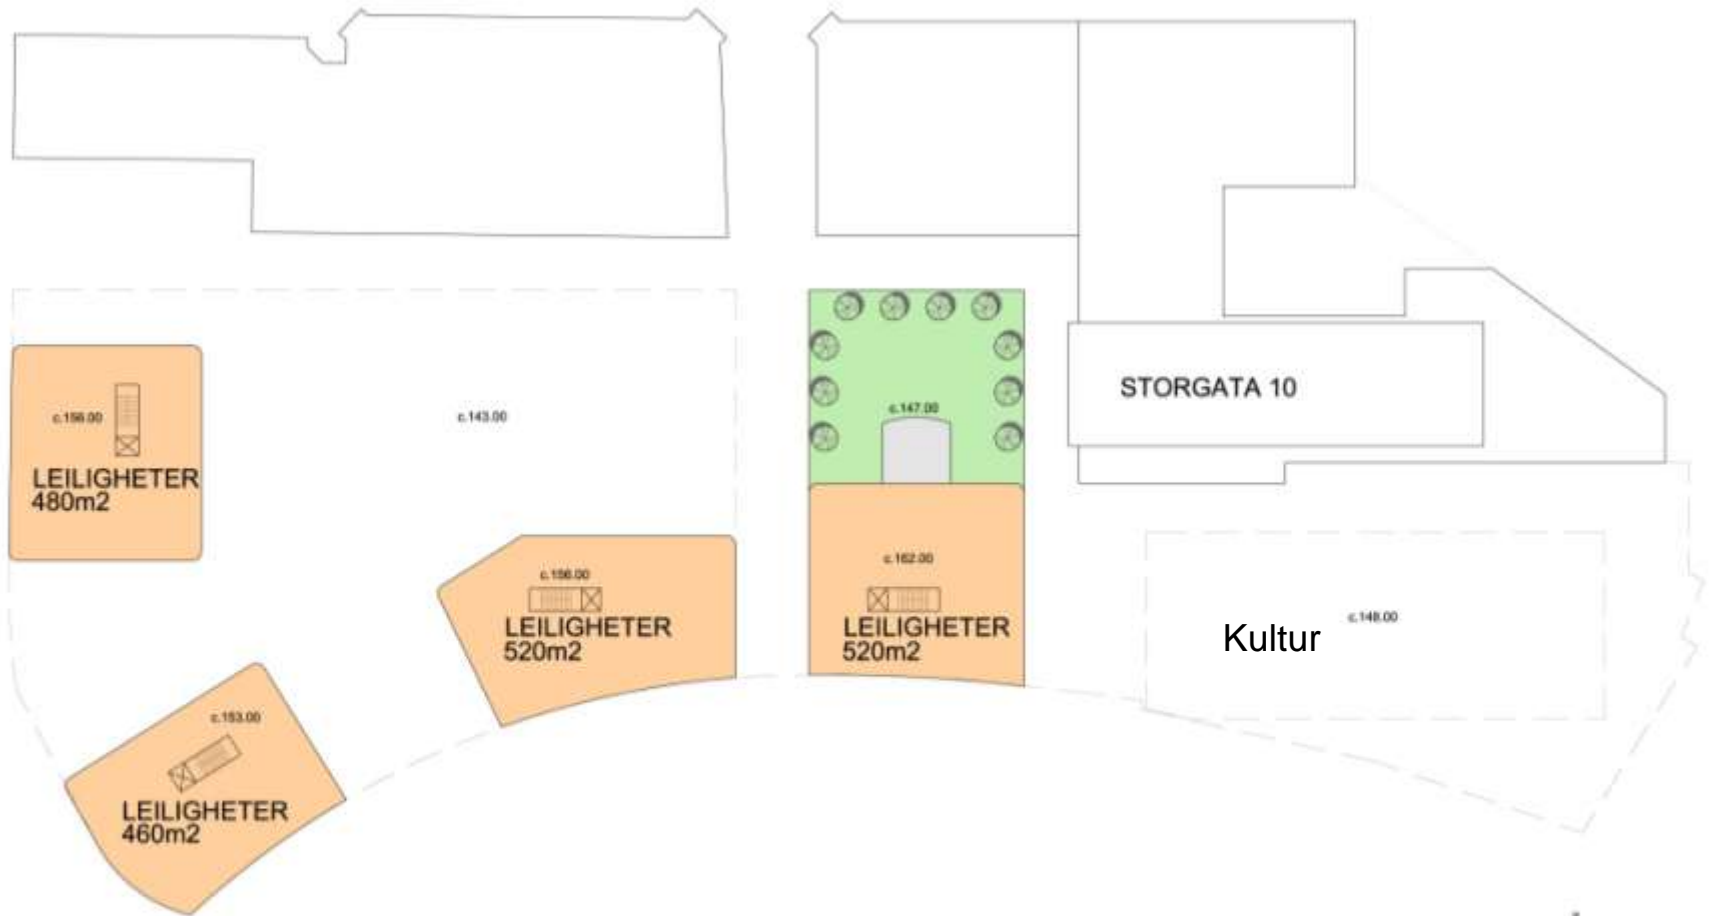


TRUKET	PROSJEKTORETT	2011
2011-11-22		2
KONTUR		
arkitektur + konstruksjon		
www.kontur.no		
STORGATA 10, 2011-11-22, TLP 20 1000 00		
FARVERIKVARTALET		
UTFØRINGS- og BYGGESKISSE		
PLAN 5 BOLIG		
1:500A3		
ARK	2011-11-22	
200850		1500

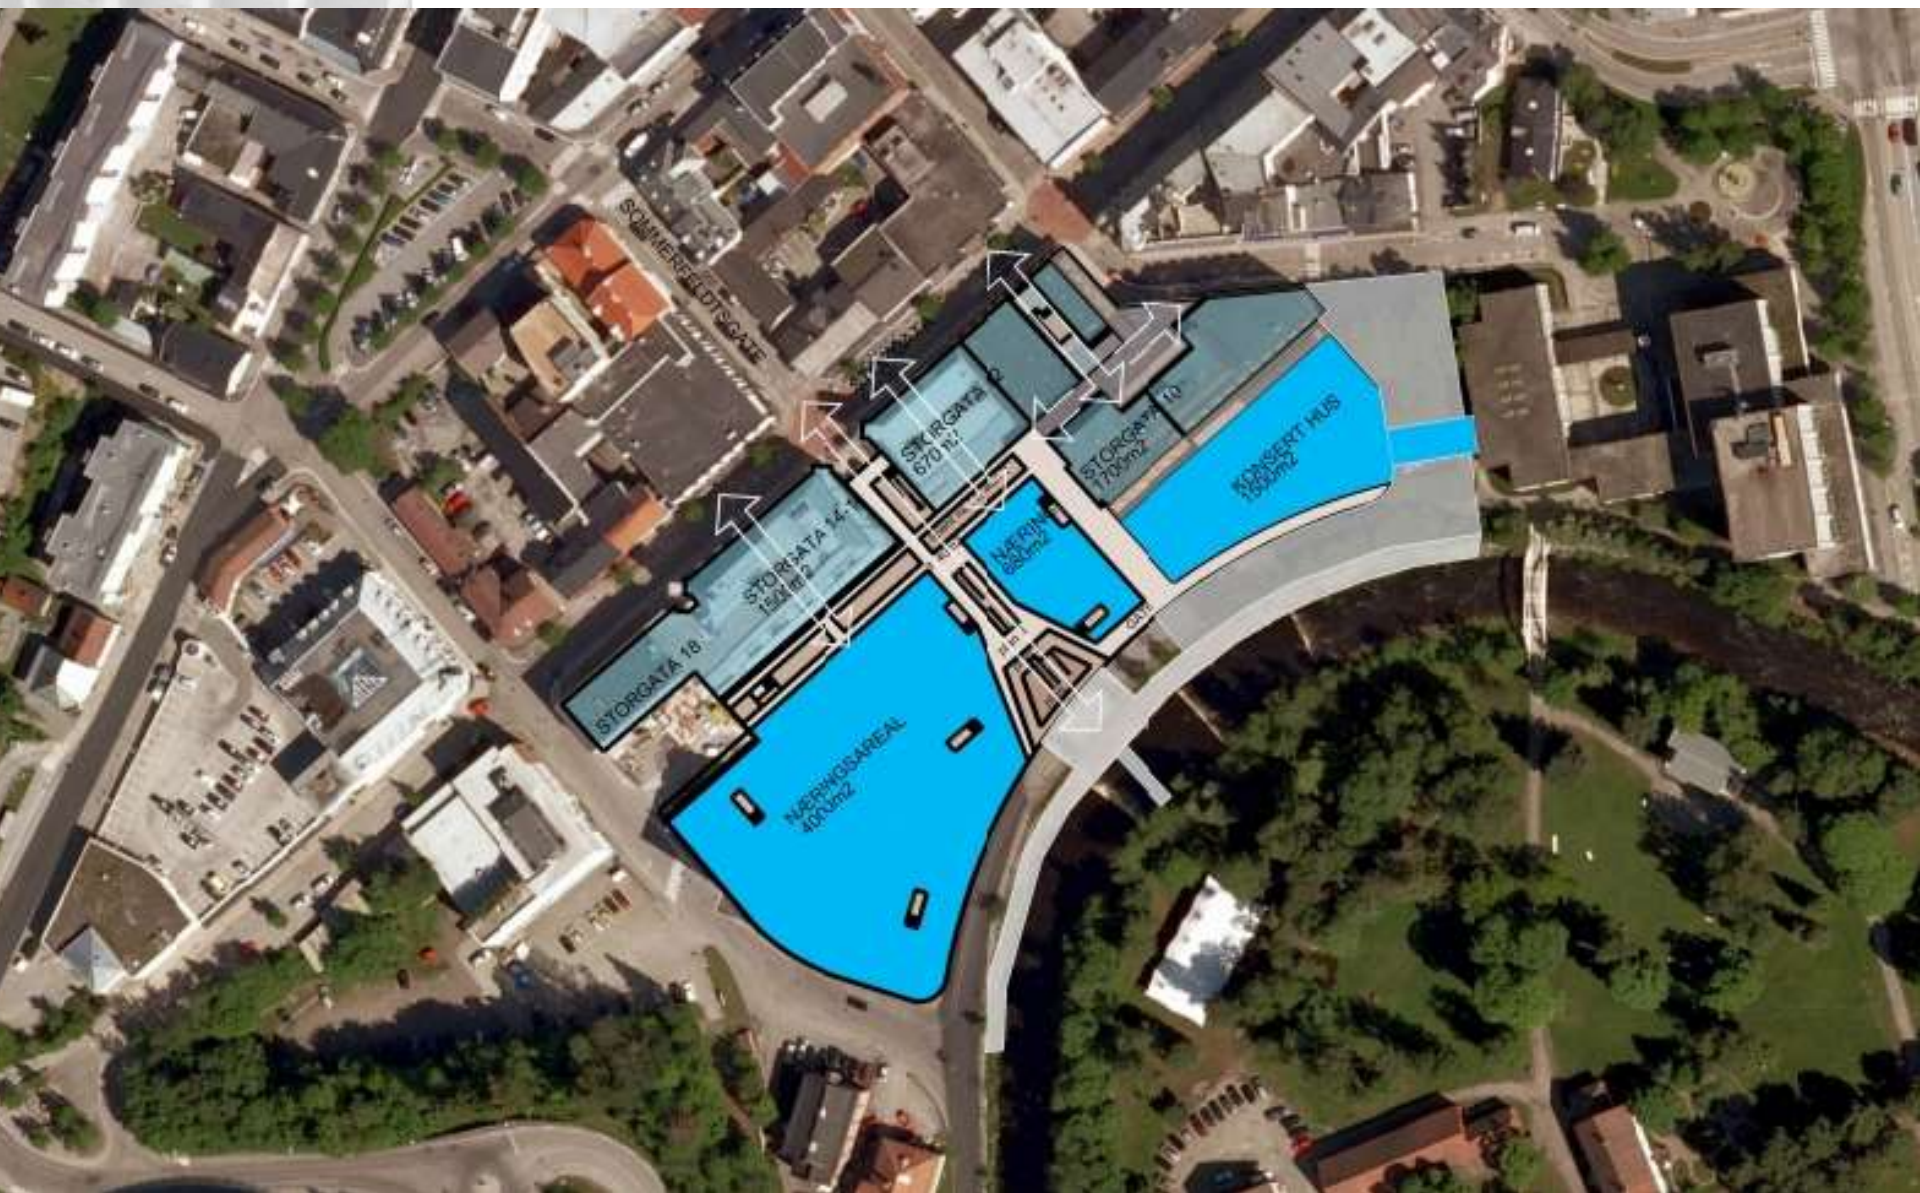


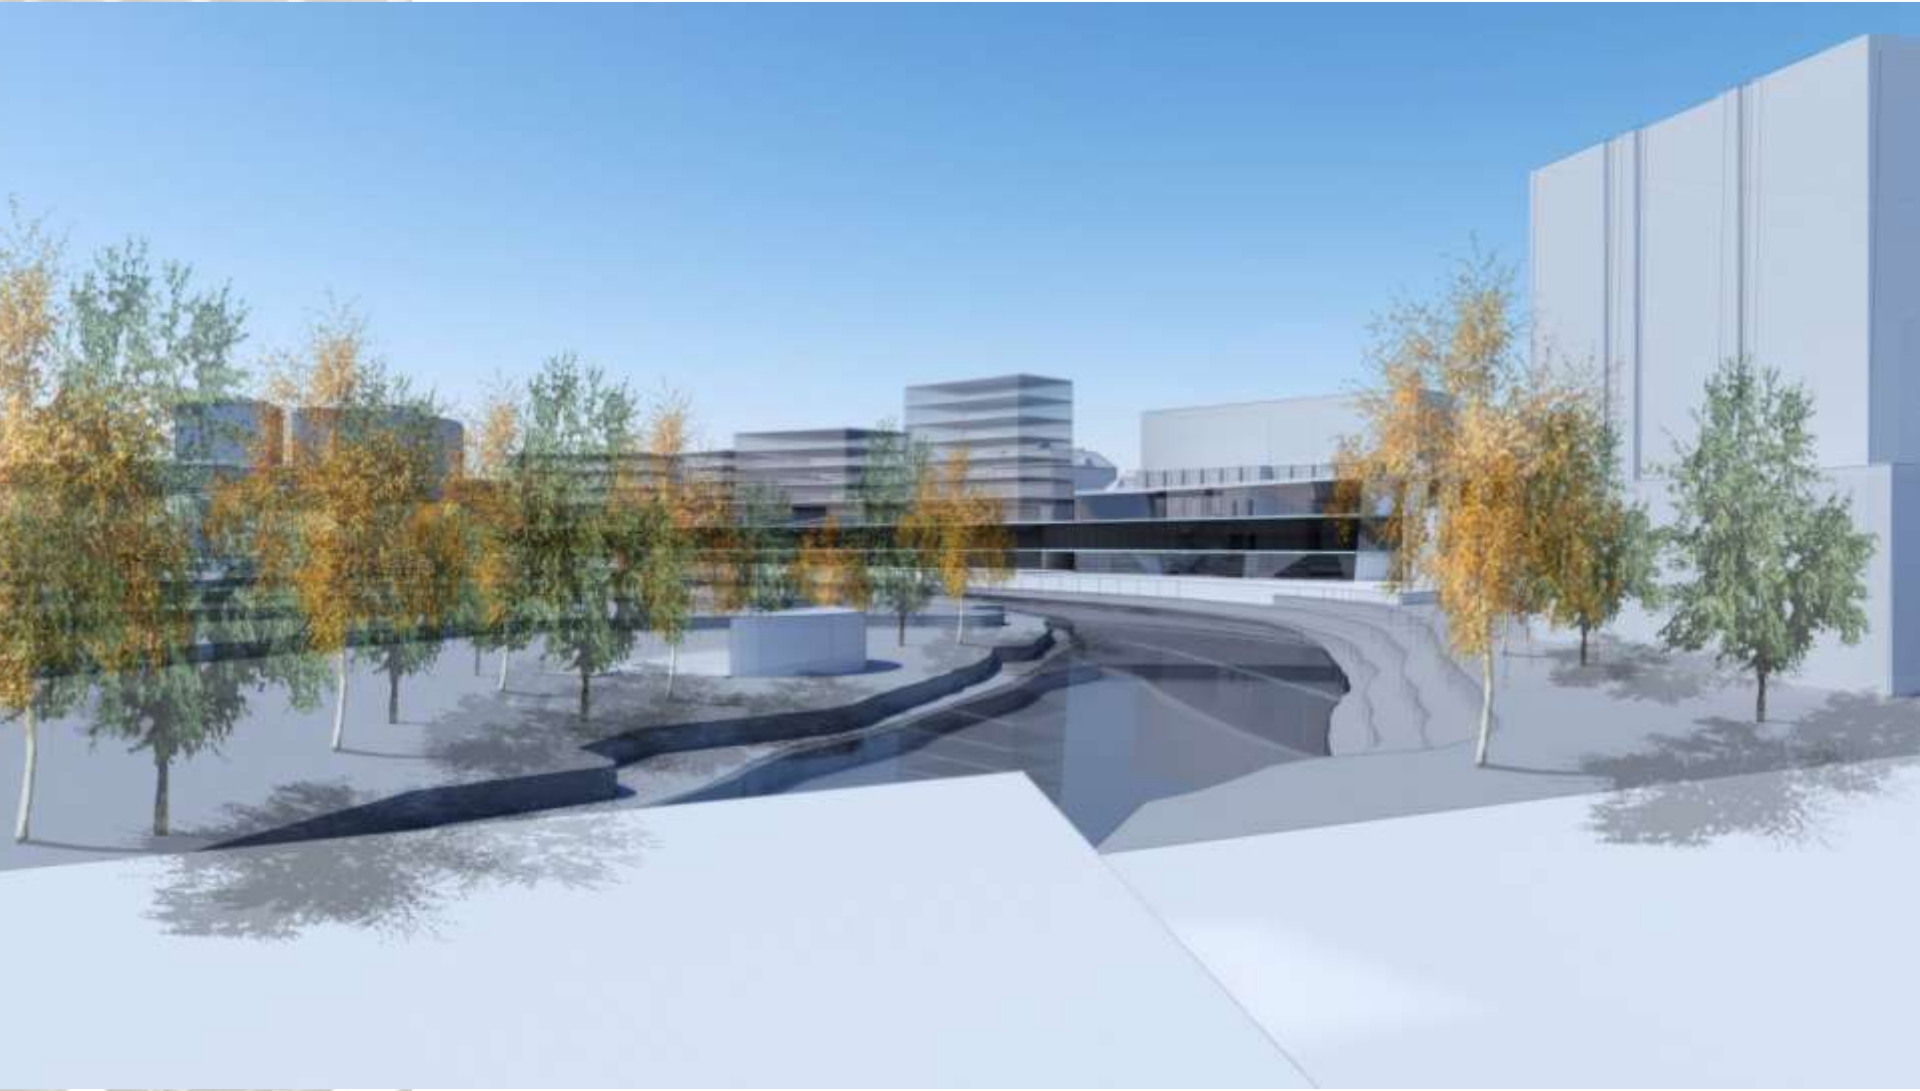





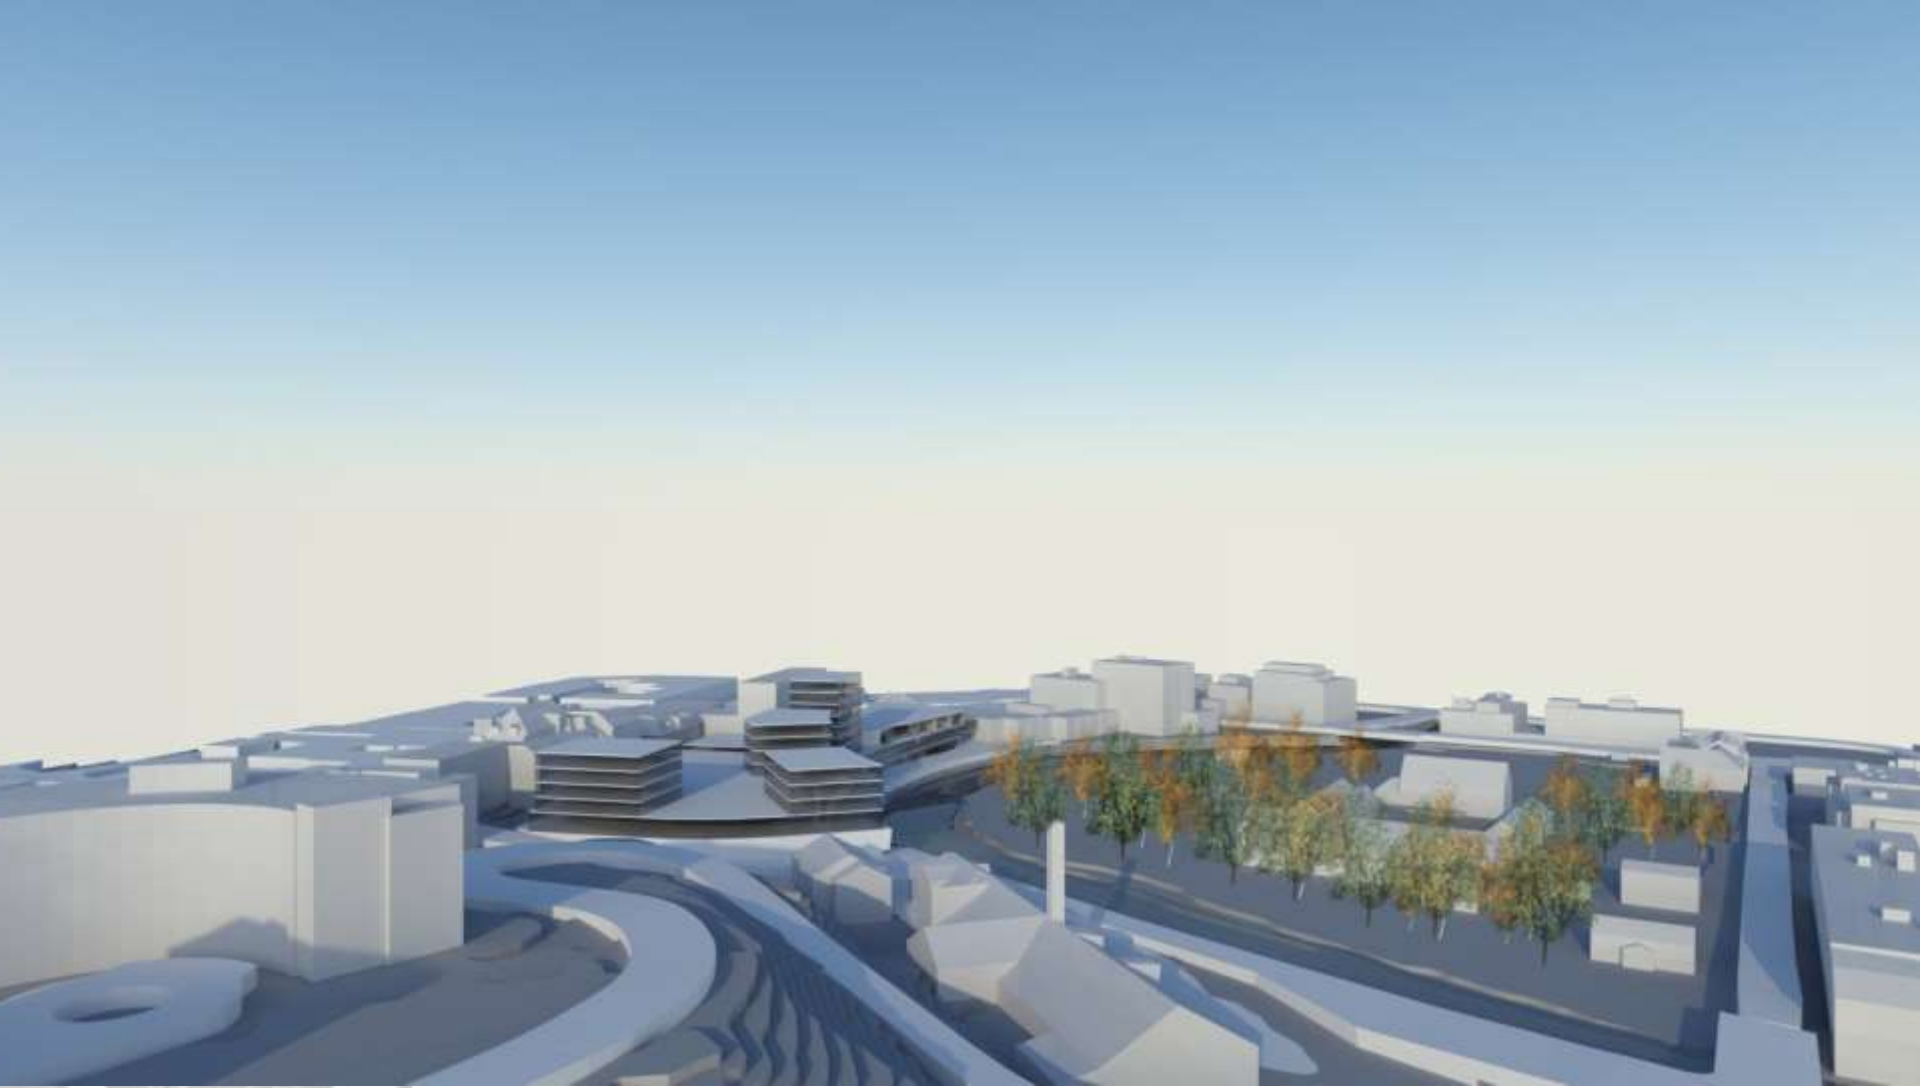

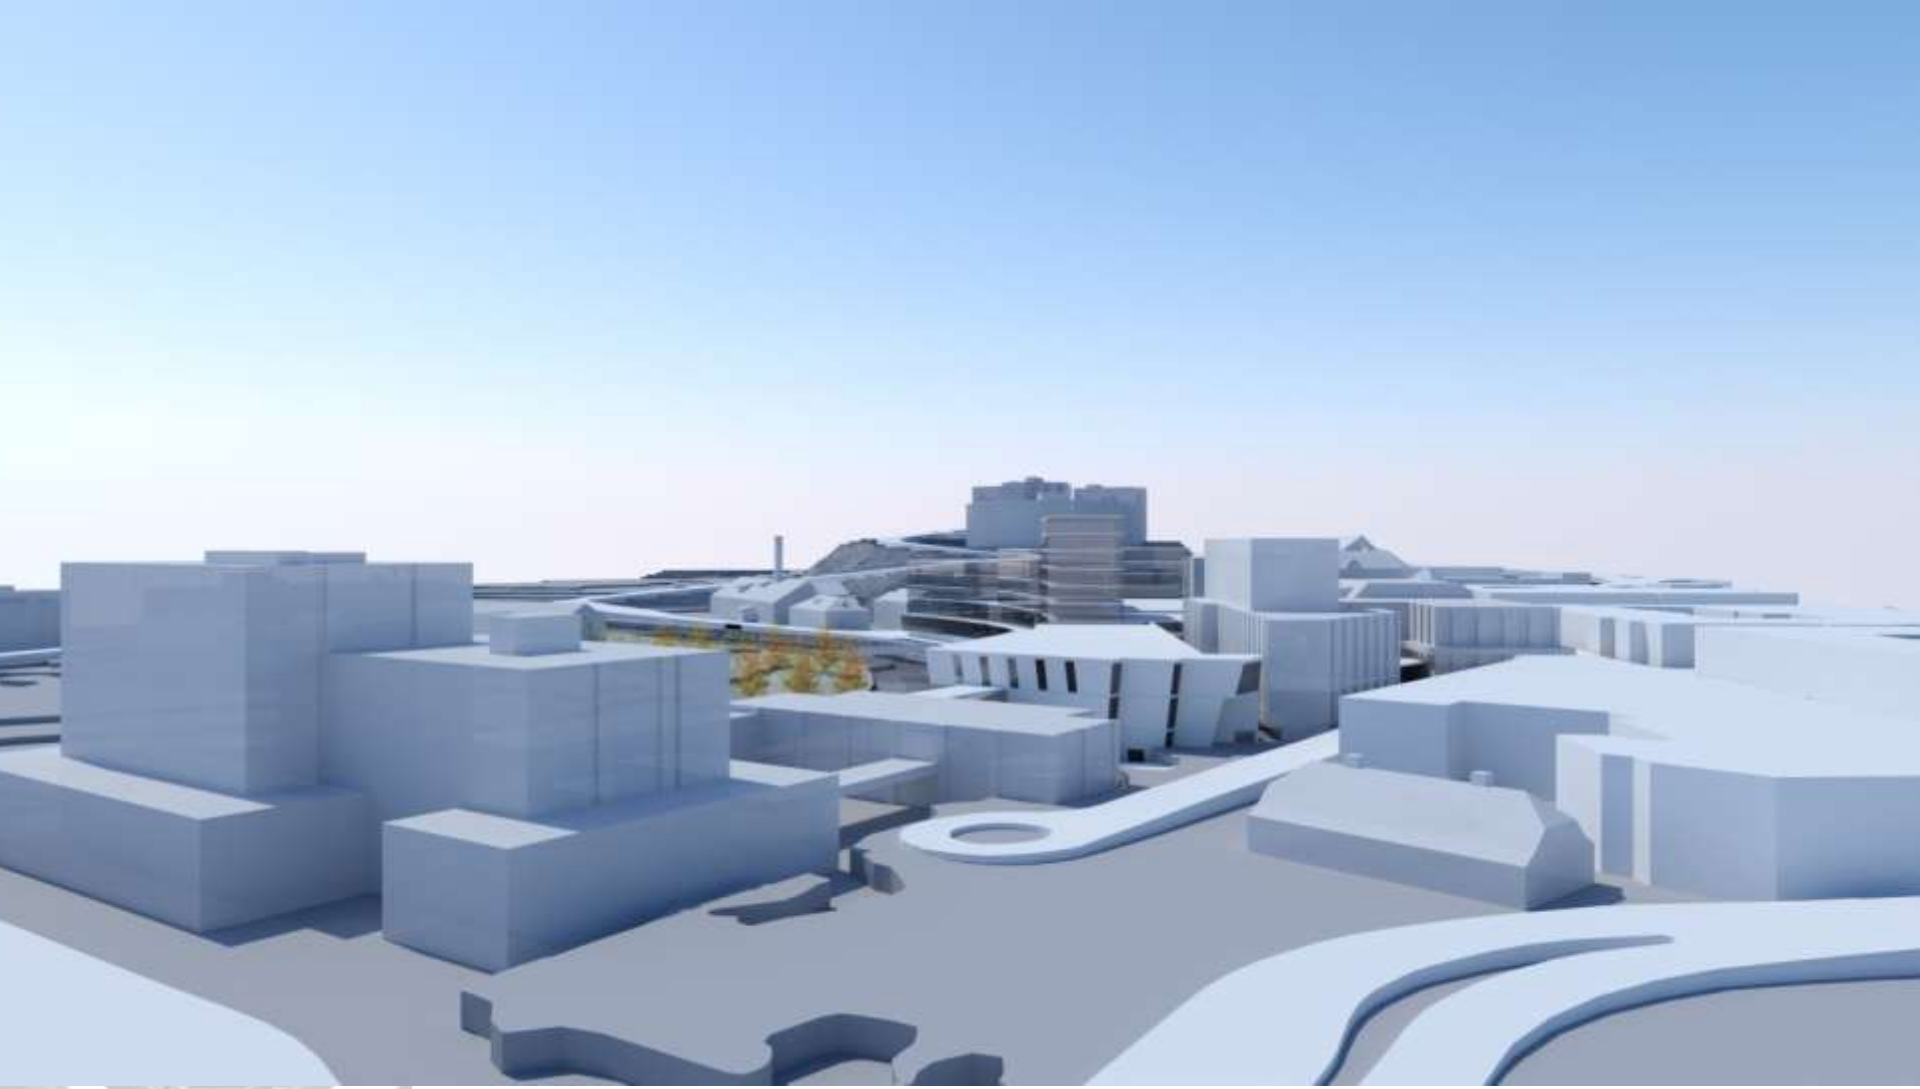





GATE MED UTSIKT
TERSEKTIV MOT GJÖVIK GÅRD