


 EIENDOMMER SOM ER VARSLET
SAMT ANDØLINGEN VEL

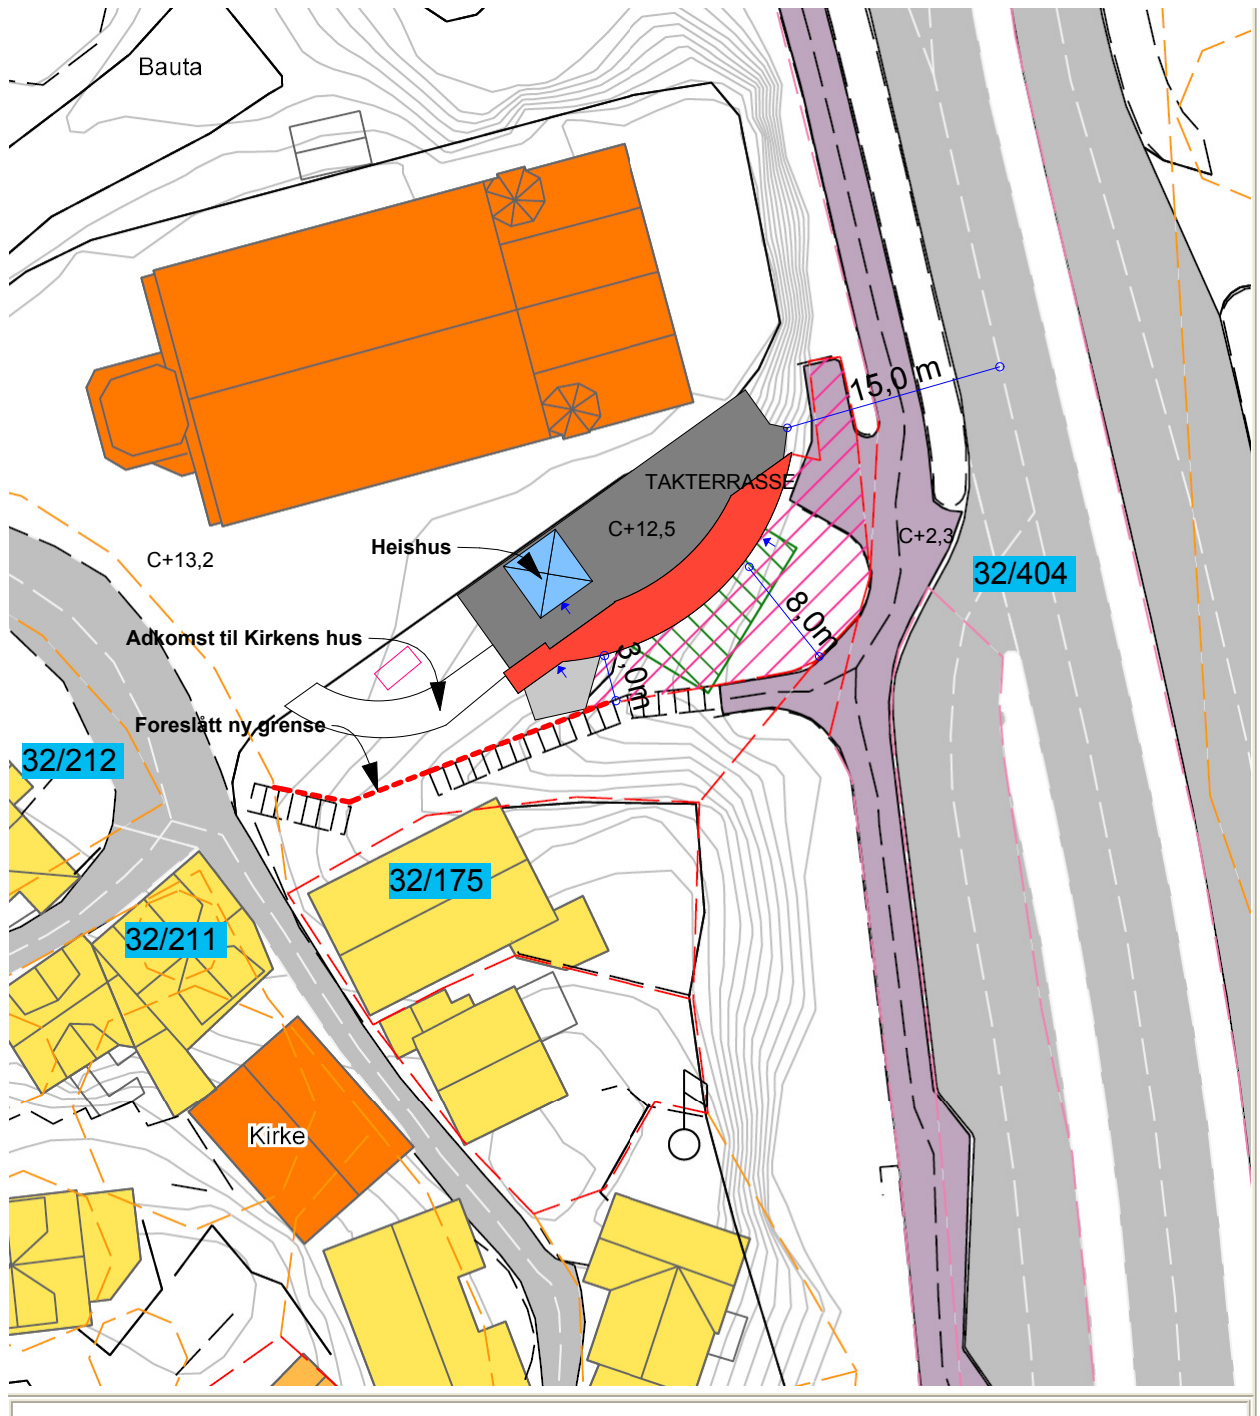

"KIRKENS HUS"
KRAGERØ MENIGHETS RÅD

KRAGERØVEIEN 19

G/BNR. 32 / 216

SITUASJONSPLAN

M: 1:500

04.06.13

ARKITEKTHUSET KRAGERØ AS

WWW.ARKITEKTHUSET-KRAGERO.NO

TLF. 35 98 33 00 FAX. 35 98 29 80